


▽ E-02

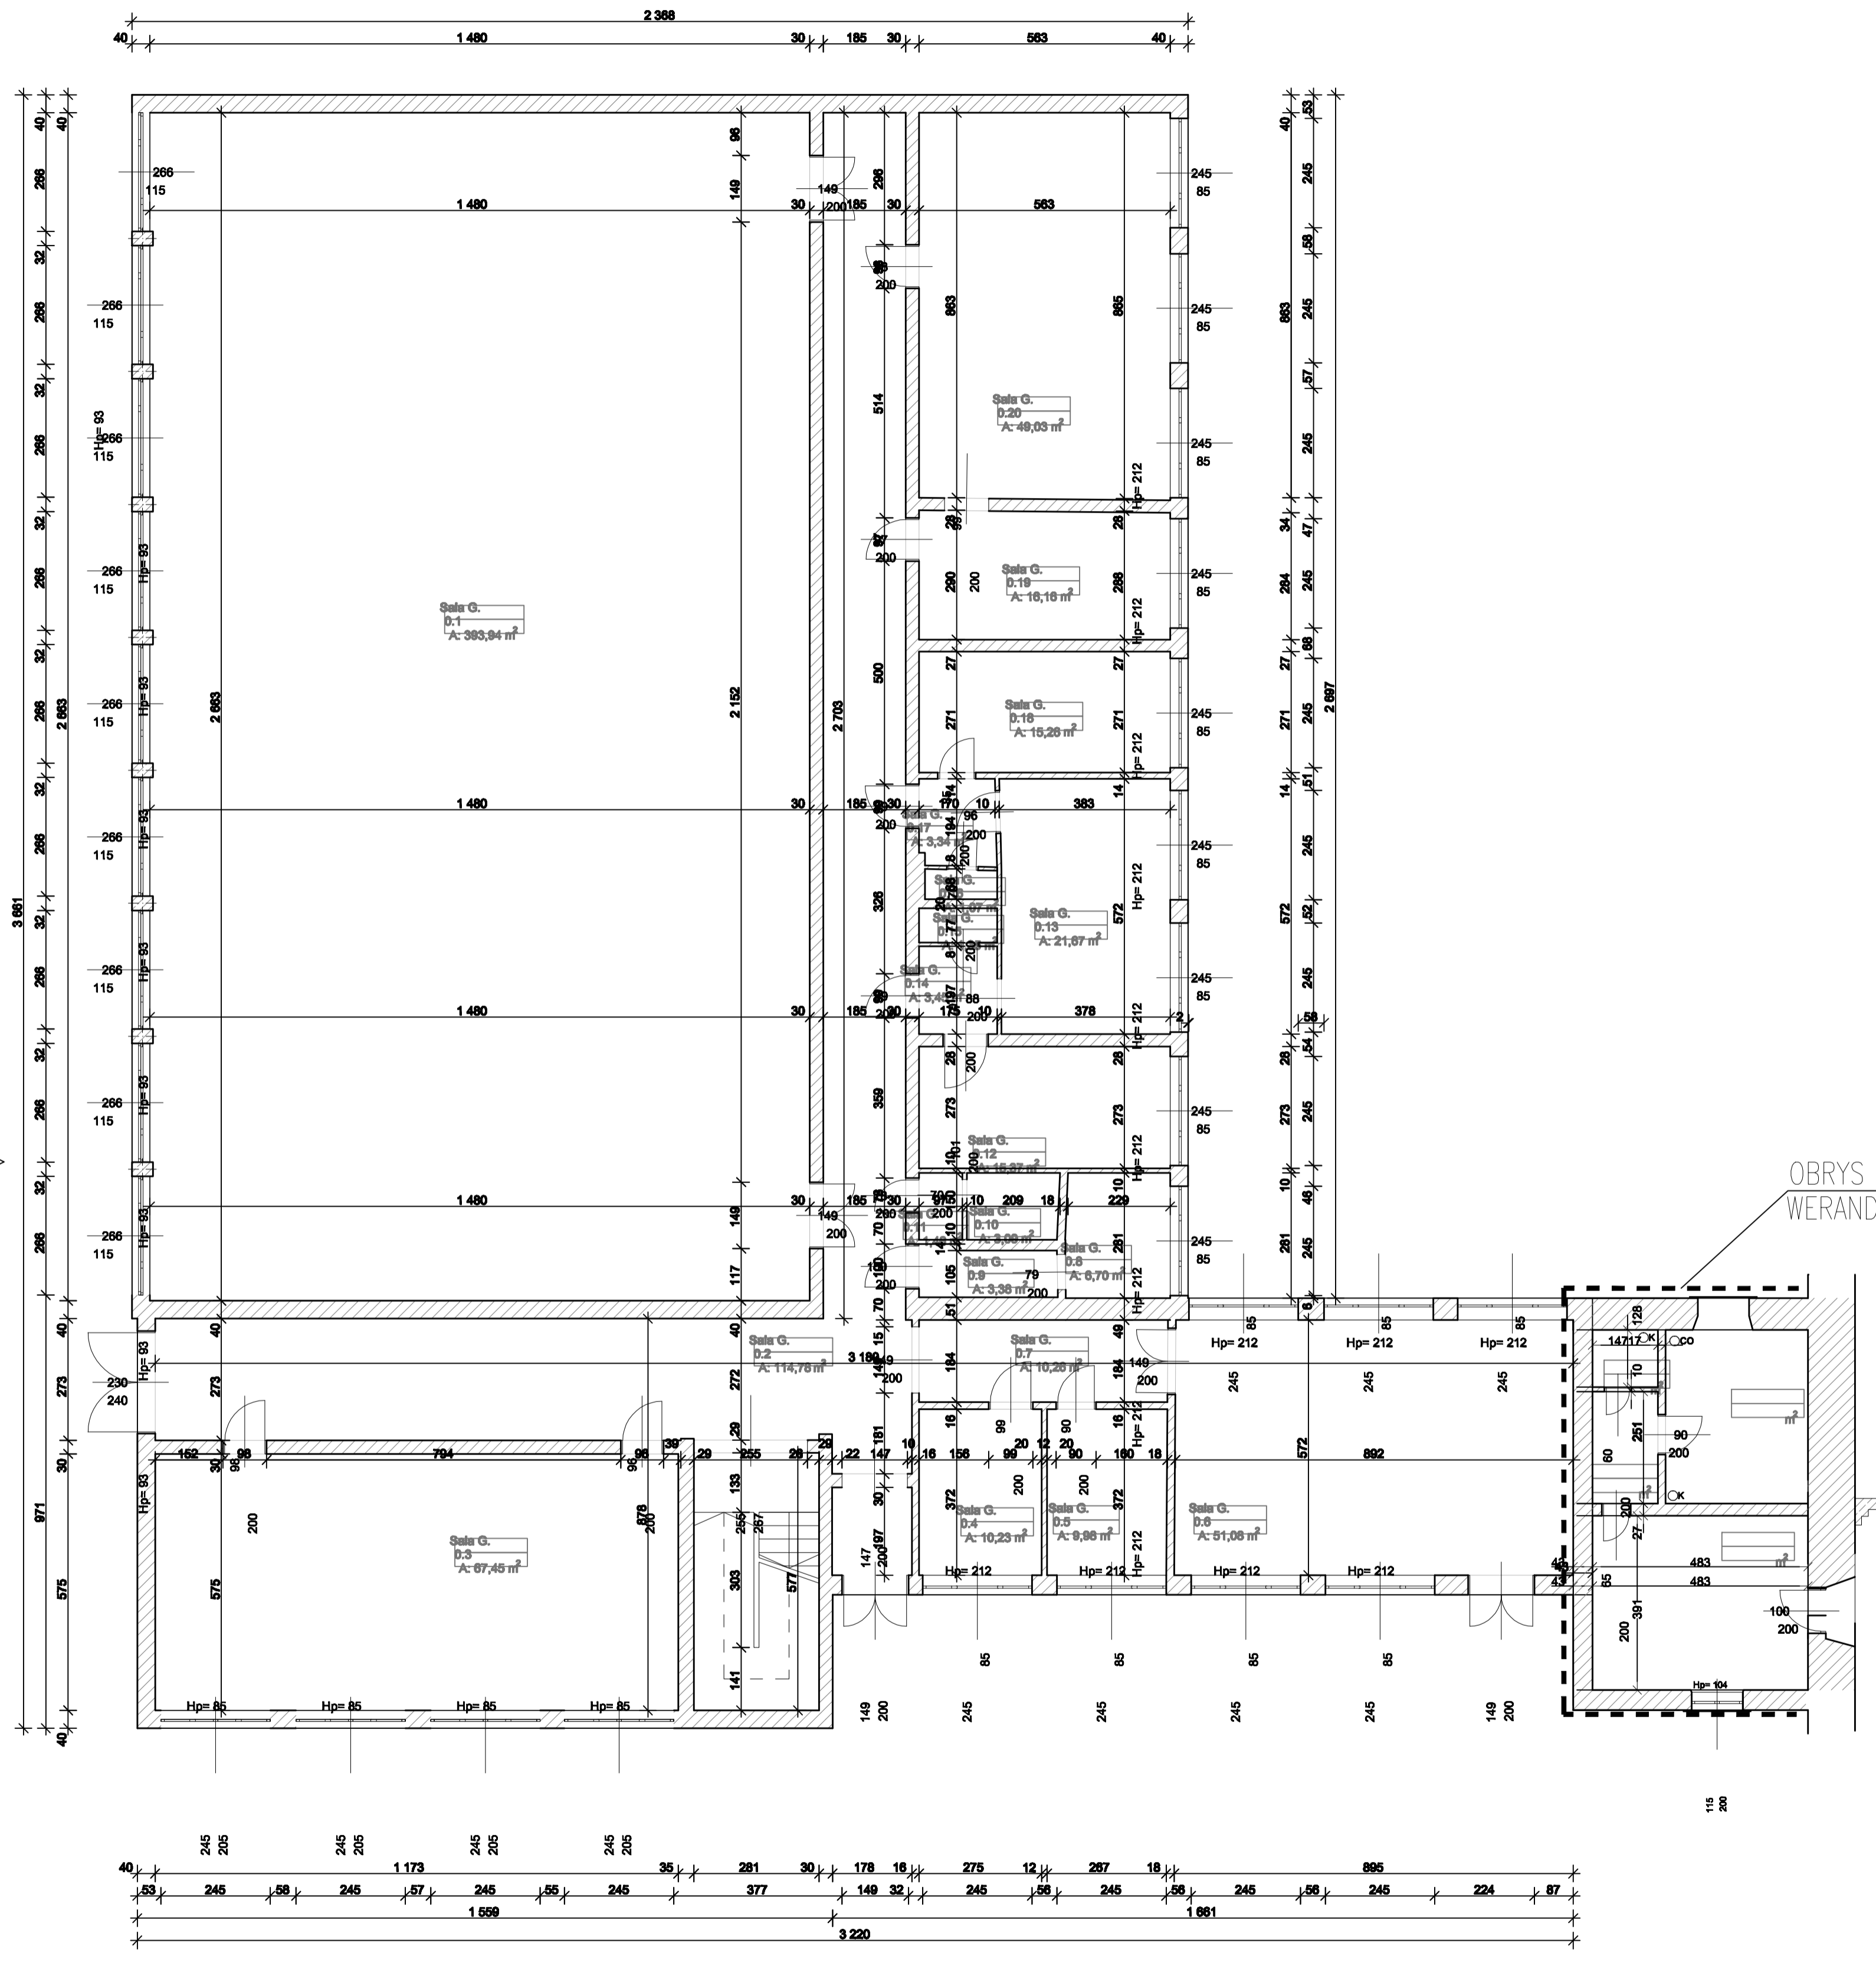

OBRYŚ STAREJ
WERANDY PALACU

		DOKUMENT: CENTRUM MUZEALNO-EDUKACYJNE KARKONOSKIEGO PARKU NARODOWEGO PALAC SOBIESZÓW	
PRACOWNIA ARCHITEKTURA 1997		OBIEKT: KARKONOSKI PARK NARODOWY 58-515 JEJUNA GÓRA, UL. CIEKUBSKIEGO 23 OBIEKTY PODLEGAJĄCE ROZBÓRCIE SALA GIMNASTYCZNA	
PRACOWNIA ARCHITEKTURA 1997		BRANŻA: ARCHITEKTURA	
PRACOWNIA ARCHITEKTURA 1997		TYTUŁ: RZUT PARTERU	
PRACOWNIA ARCHITEKTURA 1997	PROJEKTOWAŁ:	WYKONAŁ:	SKALA: 1:100
PRACOWNIA ARCHITEKTURA 1997	PROJEKTOWAŁ:	WYKONAŁ:	SKALA: 2
PRACOWNIA ARCHITEKTURA 1997	PROJEKTOWAŁ:	WYKONAŁ:	SKALA: