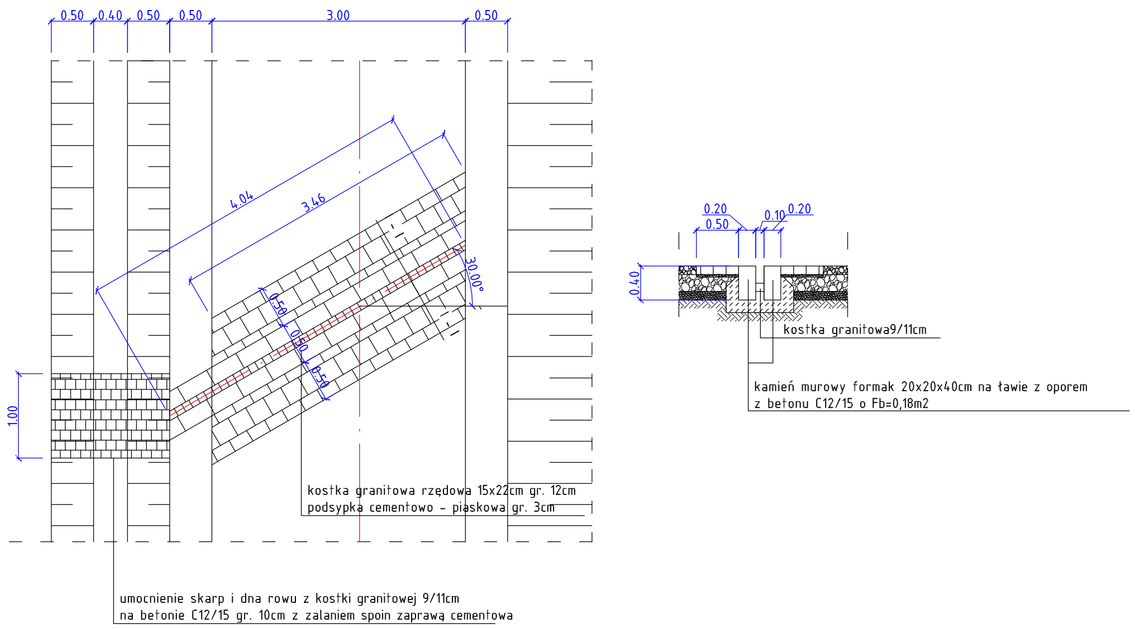

WODOSPUSTY

REMONT NAWIERZCHNI ODCINKA DROGI
(UL. LEŚNA - SZLAK ZIELONY) W KARPACZU
SKALA 1:50

FIRMA PROJEKTOWA "MAROS" Małgorzata Rosińska ul. Transportowa 21a/8 58-500 Jelenia Góra				
Nazwa i adres obiektu	Remont nawierzchni odcinka drogi (ul. Leśna - szlak zielony) w Karpaczu			Skala 1:50
Przedmiot rysunku	Wodospusty			Data 07.2012
Projektant br. drogowa	mgr inż. Justyna Polak	upr. nr 291/DOŚ/10 spec. drogowa bez ogran.		Rys. nr 5

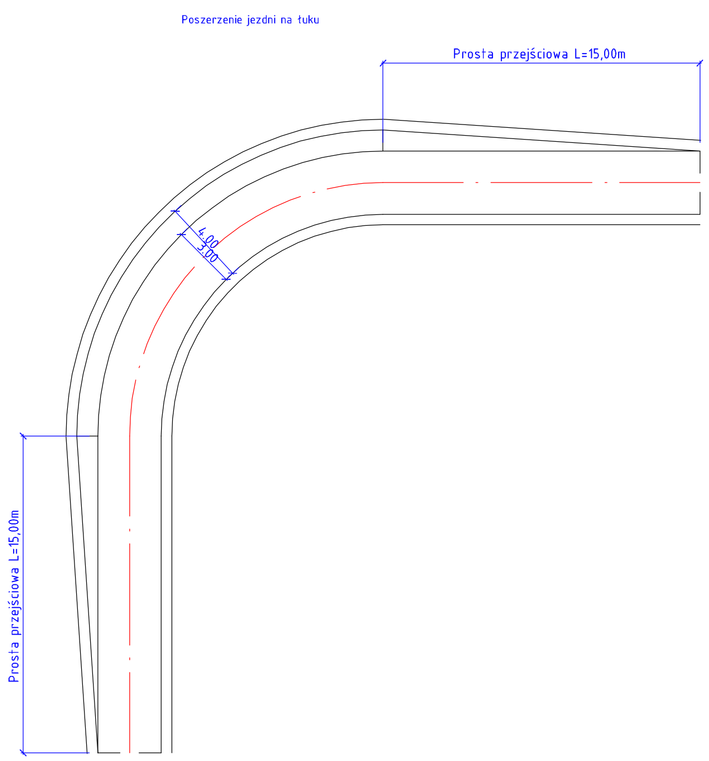

POSZERZENIA NA ŁUKACH

REMONT NAWIERZCHNI ODCINKA DROGI
(UL. LEŚNA - SZLAK ZIELONY) W KARPACZU

FIRMA PROJEKTOWA "MAROS" Małgorzata Rosińska ul. Transportowa 21a/8 58-500 Jelenia Góra				
Nazwa i adres obiektu	Remont nawierzchni odcinka drogi (ul. Leśna - szlak zielony) w Karpaczu			Skala
Przedmiot rysunku	Poszerzenia na łukach			Data 07.2012
Projektant br. drogowa	mgr inż. Justyna Polak	upr. nr 291/DOŚ/10 spec. drogowa bez ogran.		Rys. nr 6