


RZUT  
PODDASZA I DOMKU LABORANTA  
skala 1:100  
rozmieszczenie wyposażenia

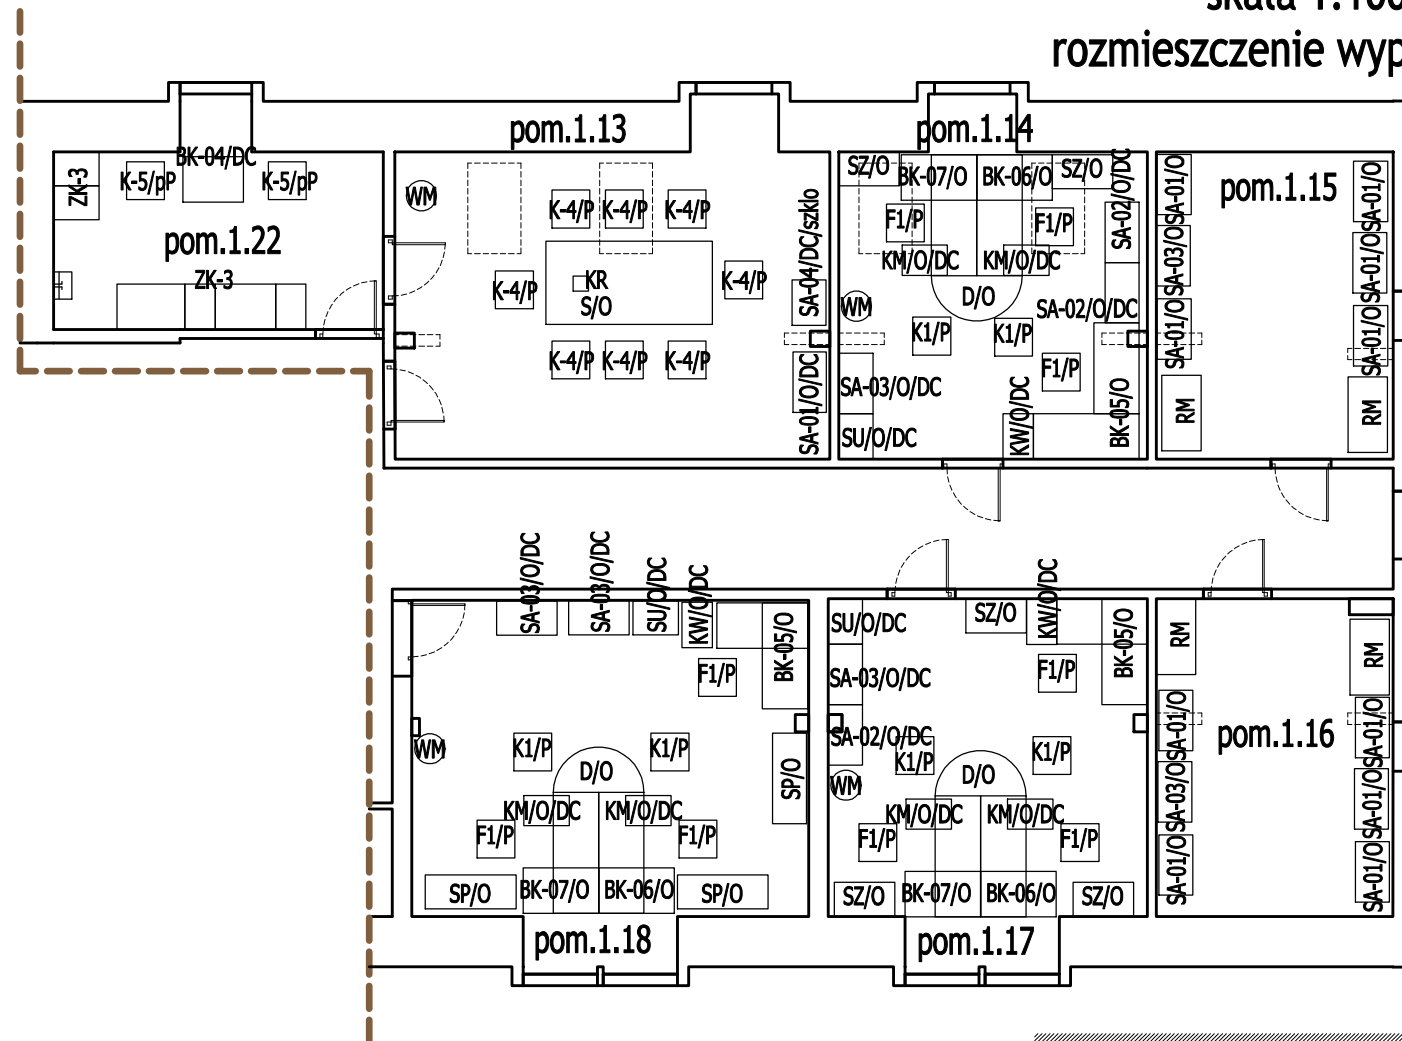

domek laboranta

