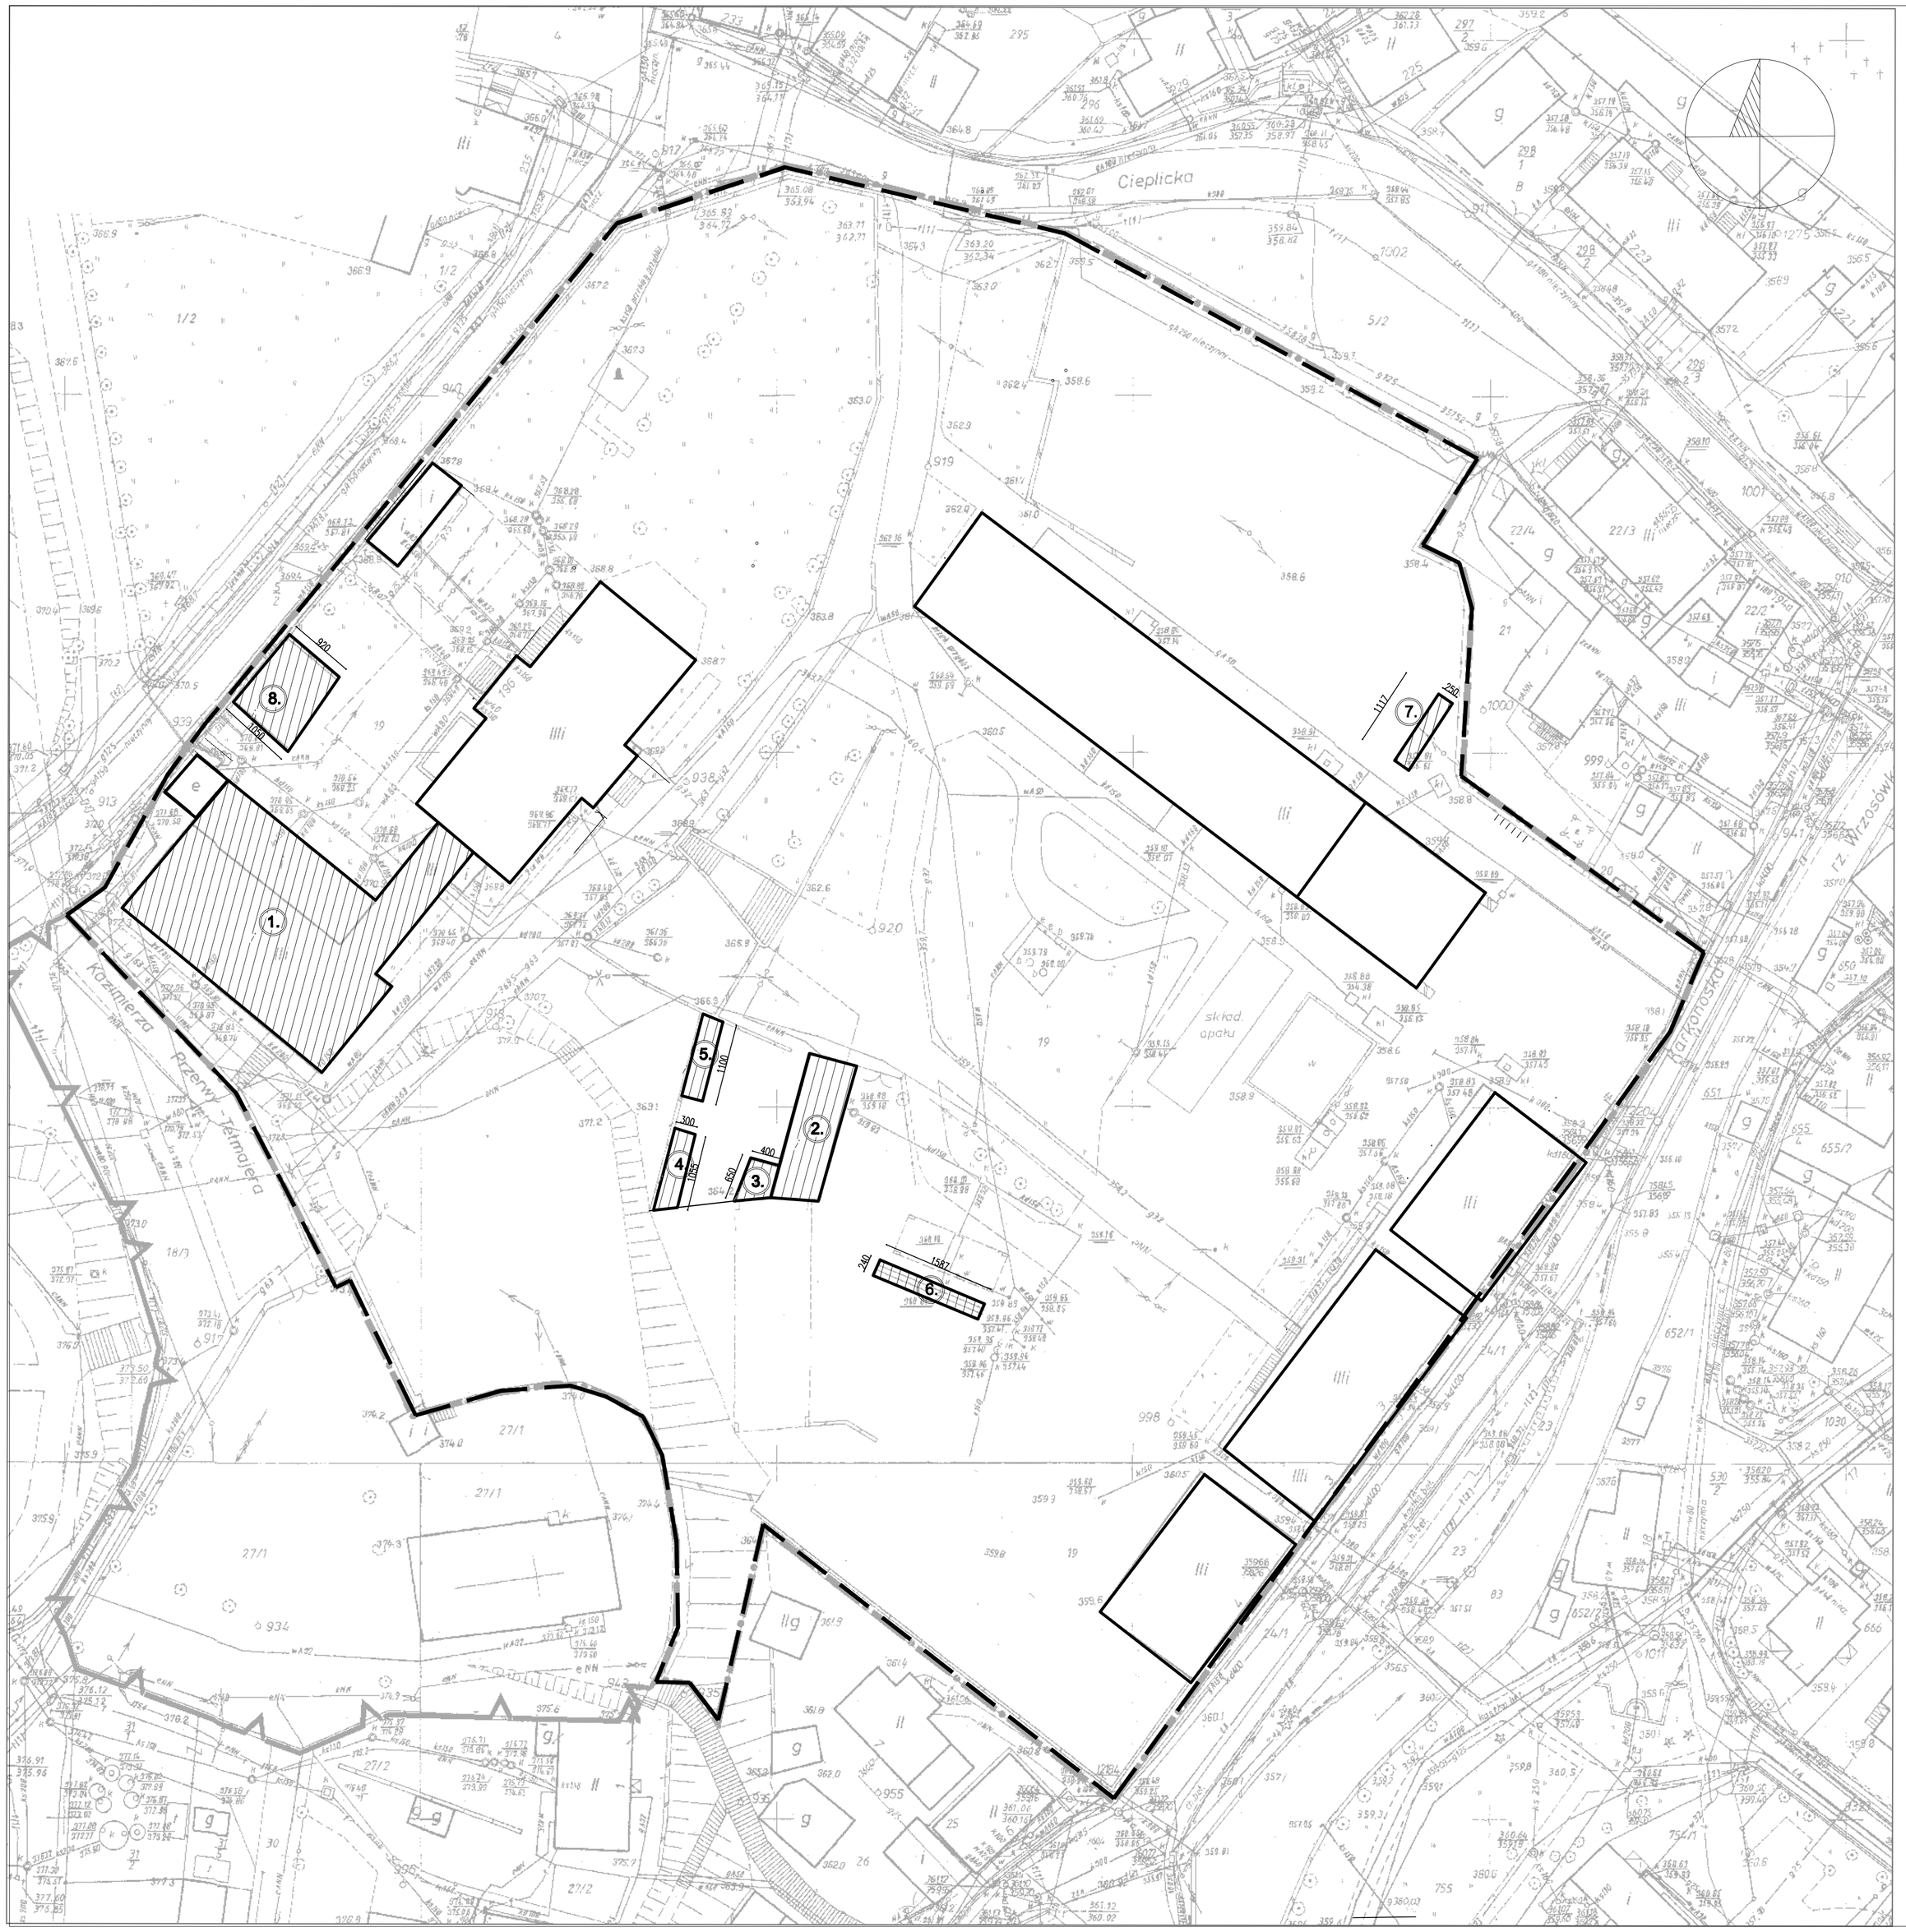

LEGENDA:

— — GRANICA TERENU KPN

OBIEKTY PODLEGAJACE ROZBIÓRCE

1. SALA GIMNASTYCZNA
   BUDYNEK DO ROZBIÓRKI - PATRZ RYS.NR 2)
2. GARAŻE
   BUDYNEK DO ROZBIÓRKI - PATRZ RYS.NR 4)
3. POMIESZCZENIE GOSPODARCZE
   BUDYNEK DO ROZBIÓRKI (RUINA). MUROWANY Z CEGŁY Z DACHEM O KONSTRUKCJI DREWNIANEJ(CZĘŚCIOWE PRZYPADKOWE PRZYKRYCIE
4. POMIESZCZENIA GOSPODARCZE
   BUDYNEK DO ROZBIÓRKI (RUINA). MUROWANY Z CEGŁY I GAZOBETONU BEZ DACHU
5. POMIESZCZENIA GOSPODARCZE
   BUDYNEK DO ROZBIÓRKI (RUINA). MUROWANY Z CEGŁY I GAZOBETONU BEZ DACHU (STAN ZACHOWANY OK.10%
6. NAJAZD DLA SAMOCHODÓW
   DO ROZBIÓRKI (RUINA). KONSTRUKCJA PRZESTRZENNA ZE ZBROJONEGO BETONU
7. NAJAZD DLA SAMOCHODÓW
   DO ROZBIÓRKI . KONSTRUKCJA ZE ZBROJONEGO BETONU
8. MIEJSCE SKŁADOWANIA OPAŁU(WĘGIEL,KOKS)
   DO ROZBIÓRKI. DWIE SCIANY BETONOWE DŁ.OK 10m, wys.1.1m + WYBETONOWANA POSADZKA

PRACOWNIA ARCHITEKTONICZNA 1997

ul.Strusia 10, 60–711 Poznań
tel. (061) 866 97 10, 866 54 22
fax. (061) 866 97 11
e–mail: arch1997@priv4.onet.pl
e–mail2: arch1997@wylaba.poznan.pl

ZAMÓWIENIE:
CENTRUM MUZEALNO–EDUKACYJNE
KARKONOSKIEGO PARKU NARODOWEGO
PAŁAC SOBIESZÓW

ZAMAWIAJĄCY:
KARKONOSKI PARK NARODOWY
58–570 JELENIA GÓRA, UL. CHAŁUBIŃSKIEGO 23

PLAN ZAGOSPODAROWANIA

BRANŻA:
ARCHITEKTURA

TEMAT:
OBIEKTY PODLEGAJACE ROZBIÓRCE

	Imię i nazwisko	Specjalność	Nr uprw.	Podpis
AUTORZY:	mgr inż.arch.K.Frąckowiak	architektoniczna bez ograniczeń	114/85/Pa WP–0053	
	mgr inż.arch.K.Weiss	architektoniczna bez ograniczeń	125/89/Pa WP–0240	
	mgr inż.arch. M LELONKIEWICZ	architektoniczna bez ograniczeń	WP–OIK/OKK/ /98/21/2006	
SPRAWDZAJĄCY	mgr inż.arch.A.Kornecka	architektoniczna bez ograniczeń	577/89/Pa WP–0101	

SKALA: 1:500

RYS. NR: 1

POZNAŃ 02 LUTY 2015