


LEGENDA	
—	Trasa kablowa w podłodze
—	Trasa kablowa w suficie

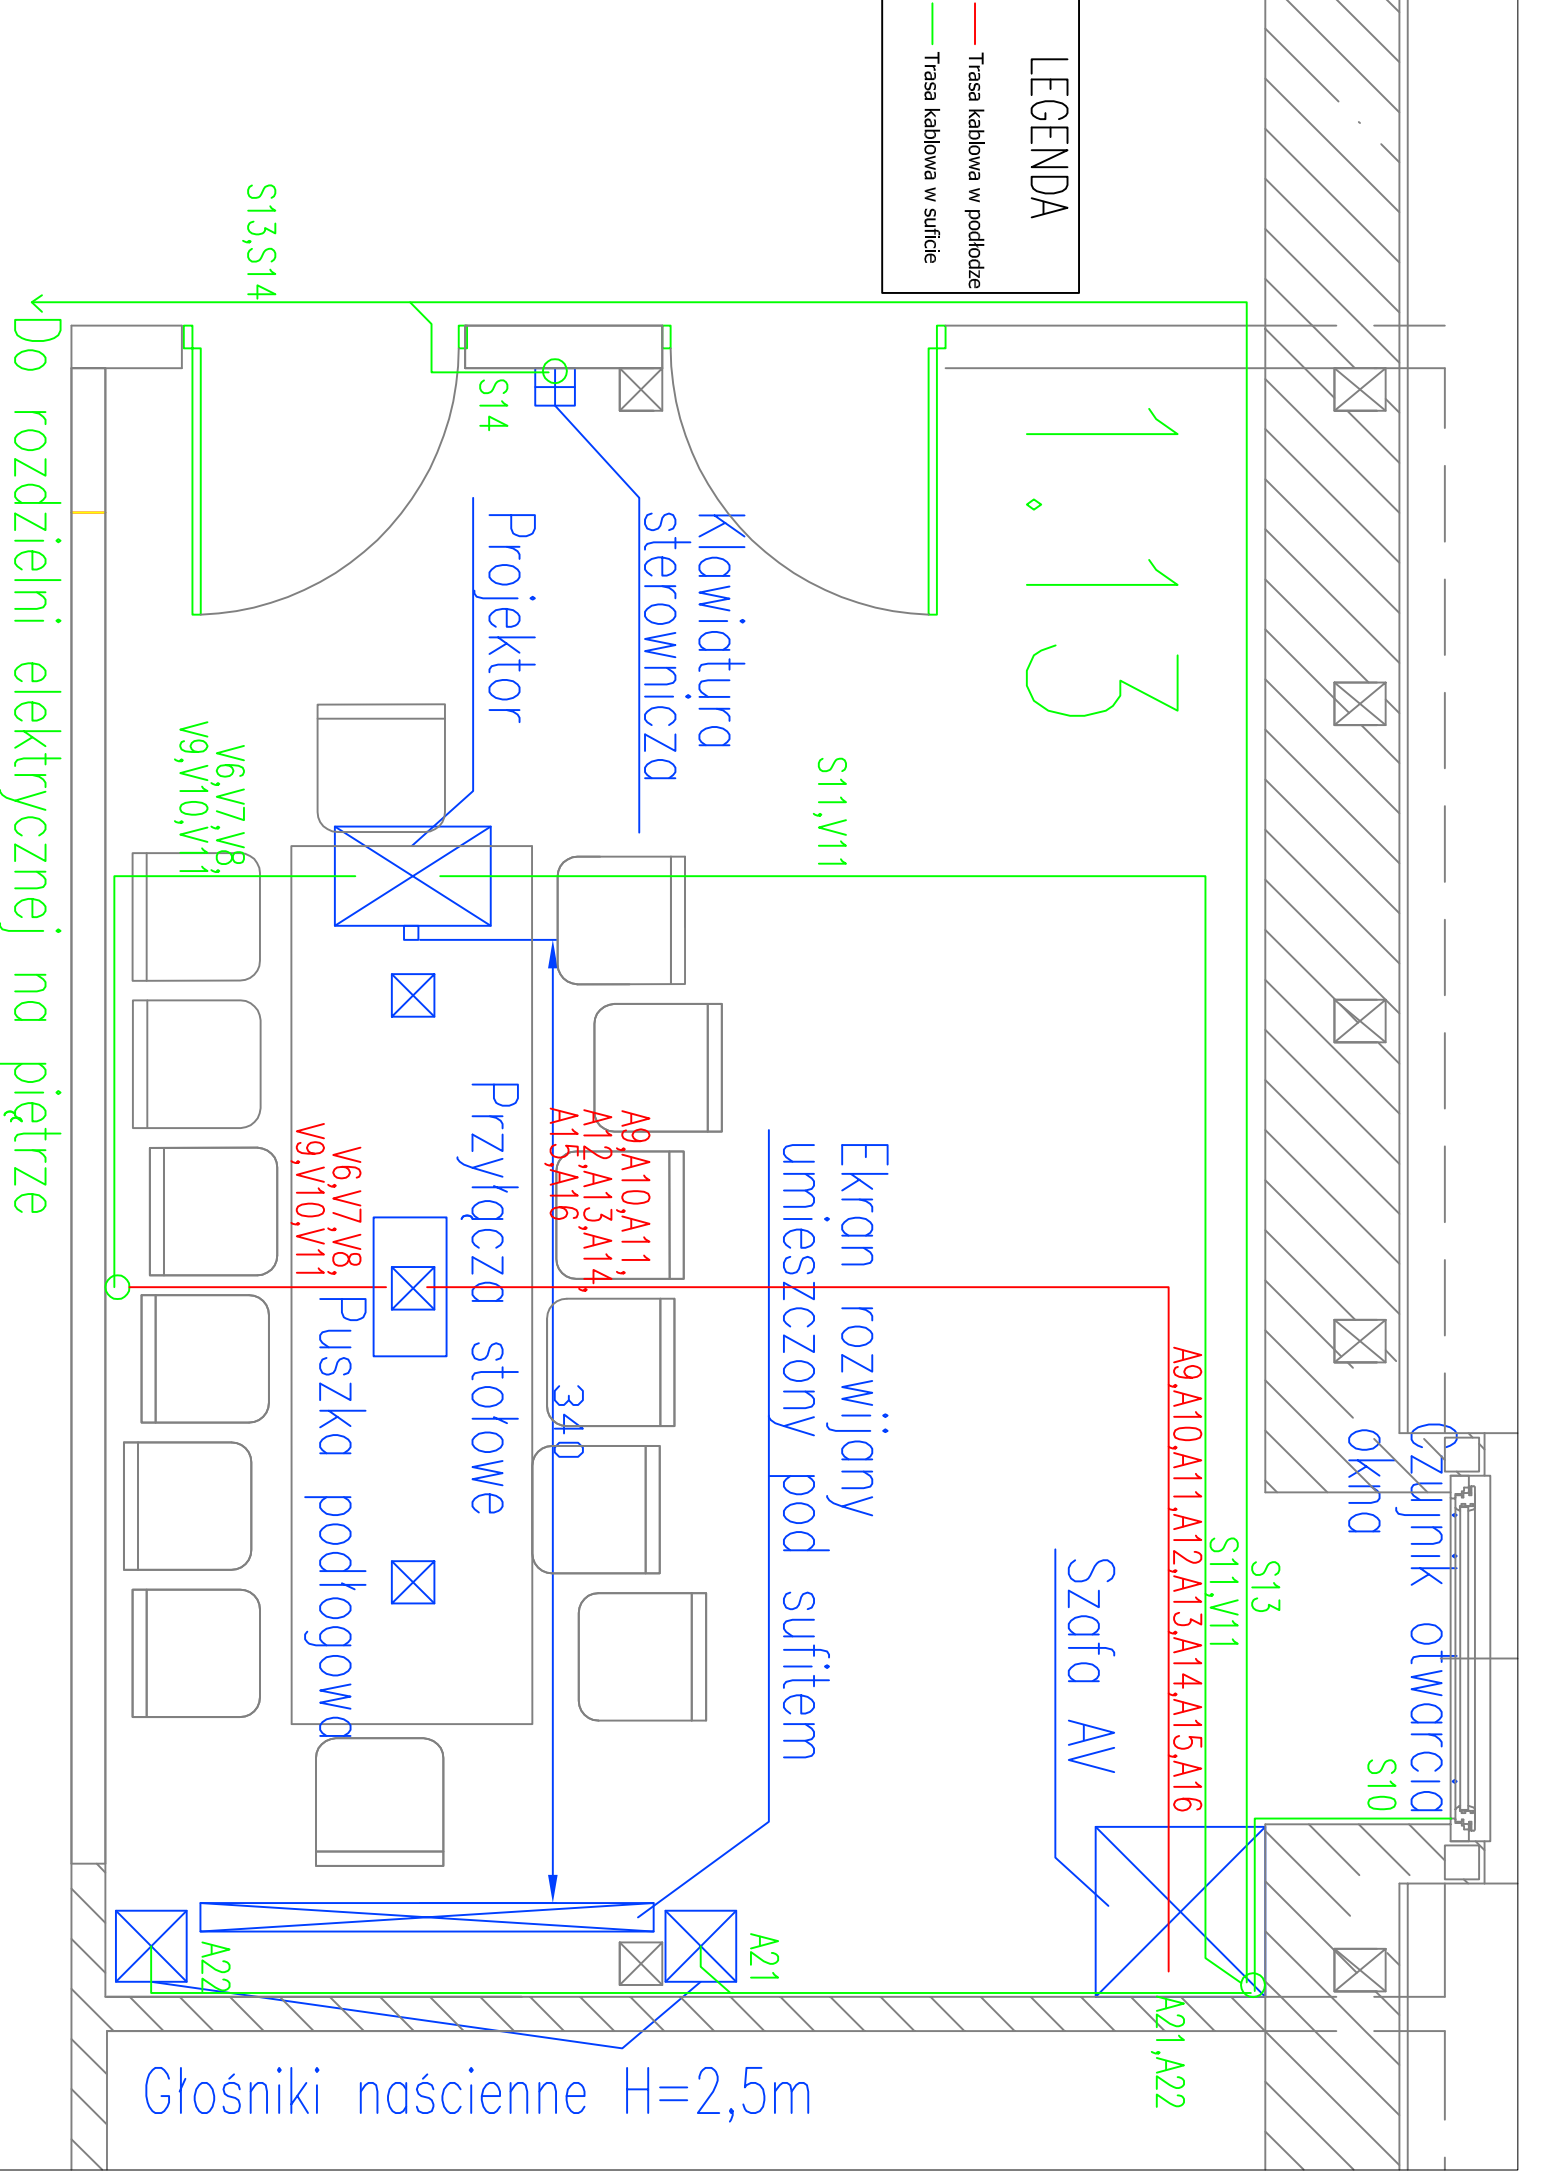

Do rozdzielni elektrycznej na piętrze

1.13

Klawiatura sterownicza

Projektor

Ekran rozwijany umieszczony pod sufitem

Szafa AV

Puszka podłogowa

Przyłgca stołowe

Głośniki naścienne H=2,5m

Czujnik otwarcia okna

S13, S14

S14

S11, V11

V6, V7, V8, V9, V10, V11

A9, A10, A11, A12, A13, A14, A15, A16

340

A9, A10, A11, A12, A13, A14, A15, A16

S11, V11

S13

S10

A21

A22

A21, A22