


PRZEKRÓJ A-A

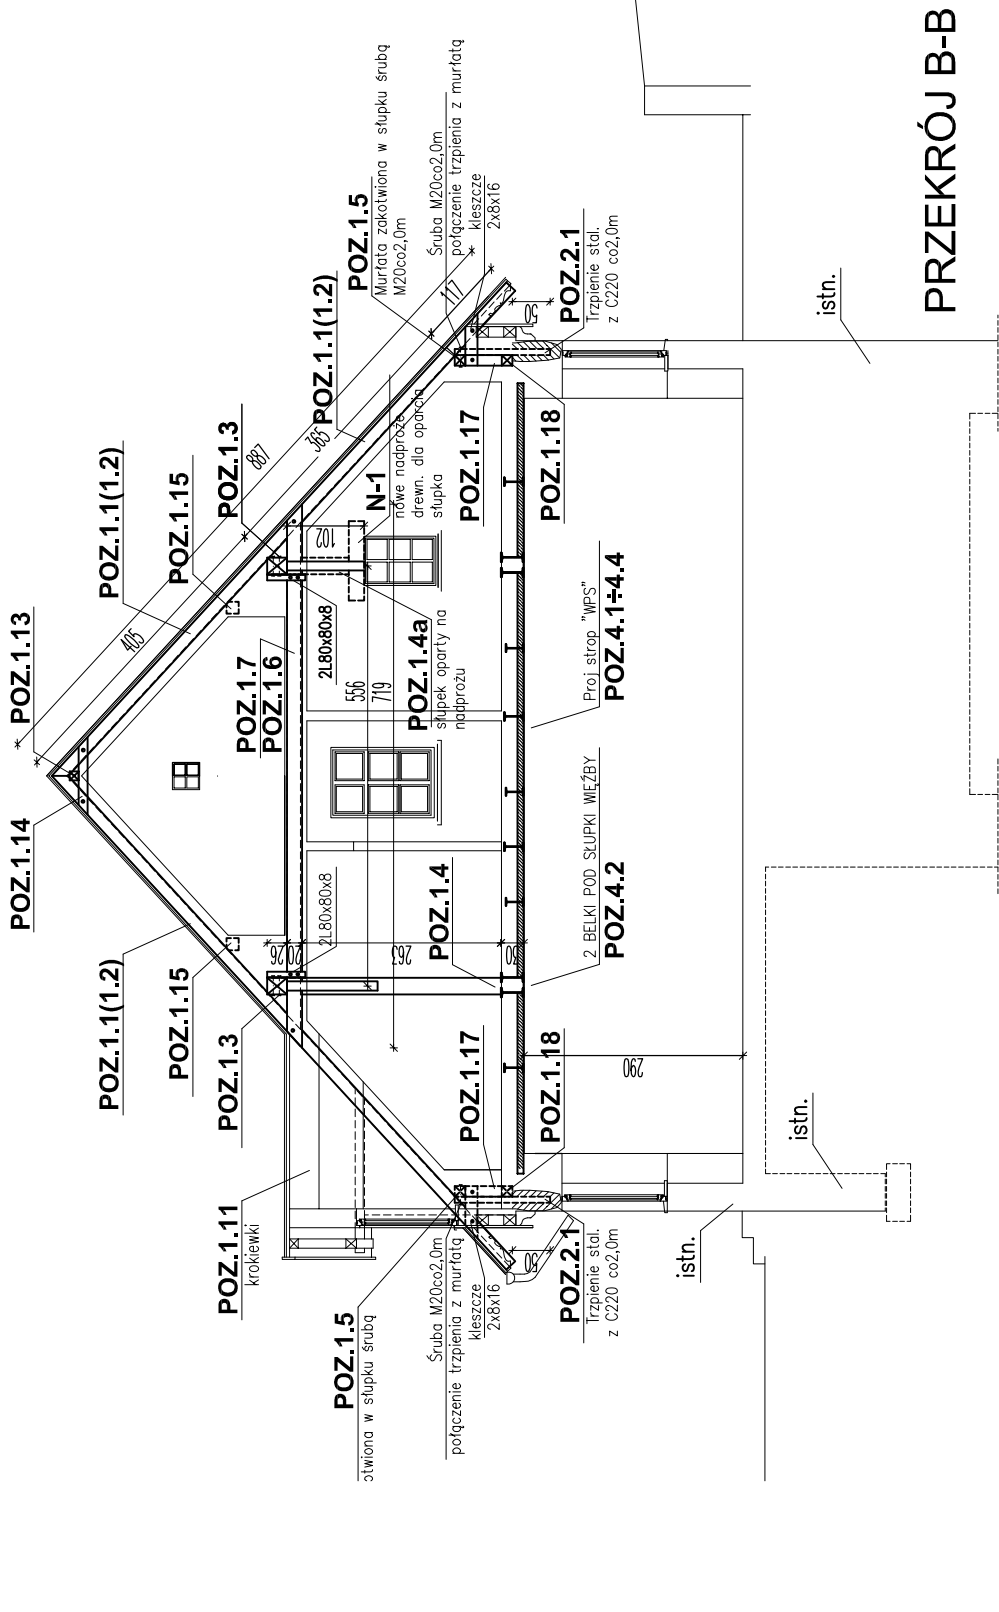

PRZEKRÓJ B-B

MNIJSZY RYSUNEK ZOSTAŁ SKOORDYNOWANY MIĘDZYBRANŻOWO	
NUMER	DATA
TREŚĆ MODYFIKACJI	FAZA
INWESTOR Karkonoski Park Narodowy ul. Chalubirskiego 23 58-570 Jelenia Góra	
PROJEKT Przebudowa budynku Centrum Informacyjnego Karkonoskiego Parku Narodowego 58-540 Karpacz, ul. Leśna 9	
FAZA PROJEKT WYKONAWCZY	
PROJEKTANT A PROJEKT	
Pracownia Architektury arch. ZBIGNIEW ZBYSZYŃSKI 38-500 Jelenia Góra, ul. Orzeł 19/2 tel. +48(75)6426390, +48(605)79364, e-mail: biuro@projekt.com.pl	
BRANŻA KONSTRUKCJA	
PROJEKTANT inż. Konrad Hornberger – Nr upr.191/Nw/72	
WSPÓŁPRACOWNIK Krysztyna Lenzion	
SPRZĄDZĄCY	
PROJ. BRANŻOWE	
KONSTRUKCJA	
INST. SANITARNE	
INST. ELEKTR.	
TREŚĆ RYSUNKU	
PRZEKRÓJ A-A; B-B	
NR MODYFIKACJI 00	DATA 15.10.2009
NR RYSUNKU	SKALA 1:100
K.05.	