

WYKAZ NADPROŻY PREF. TYPU "L-19"

ELEM.	OZNACZENIE	IL.ELEMENT. szt.	OG.IŁ.BELEK szt.
N4	3L-D/120	3	9
N5	2L-D/120	4	8
R A Z E M			
			17

WYKAZ NADPROŻY DREW. PODDASZA

POZ.	PRZEKRÓJ	OPIS	ILOŚĆ [SZT.]	DLUGOŚĆ [m]	OBJĘTOŚĆ [m <sup>3</sup> ]
N1	20X20	NADPROŻE	2	1,00	0,08
N2	10X20	NADPROŻE	4	1,30	0,104
N3	12X20	NADPROŻE	3	2,30	0,166
RAZEM					0,35


LEGENDA:

- POZ.1.3 – platwie – b<sub>xh</sub>=22x26cm
- POZ.1.4 – słupy – a<sub>xb</sub>=20x20cm
- POZ.1.6 – belki stropowe strychu – b<sub>xh</sub>=14x20cm
- POZ.1.7 – podwieszane do platwi 2L80x80x8(z 2-ch stron) i skręcone śrubami M16.
- POZ.1.8 – kleszcze – 2xb<sub>xh</sub>=2x8x20cm
- N1 – nadproże drewniane – b<sub>xh</sub>=20x20cm
- N2 – nadproże drewniane w daszkach – b<sub>xh</sub>=10x20cm
- N3 – nadproże drewniane w lukarnach – b<sub>xh</sub>=12x20cm

WYKAZ ELEMENTÓW DREW. WIĘZBY – wg rys. nr K.04

U W A G A :

– Odległość elementów więzby od przewodu kominowego min.30cm

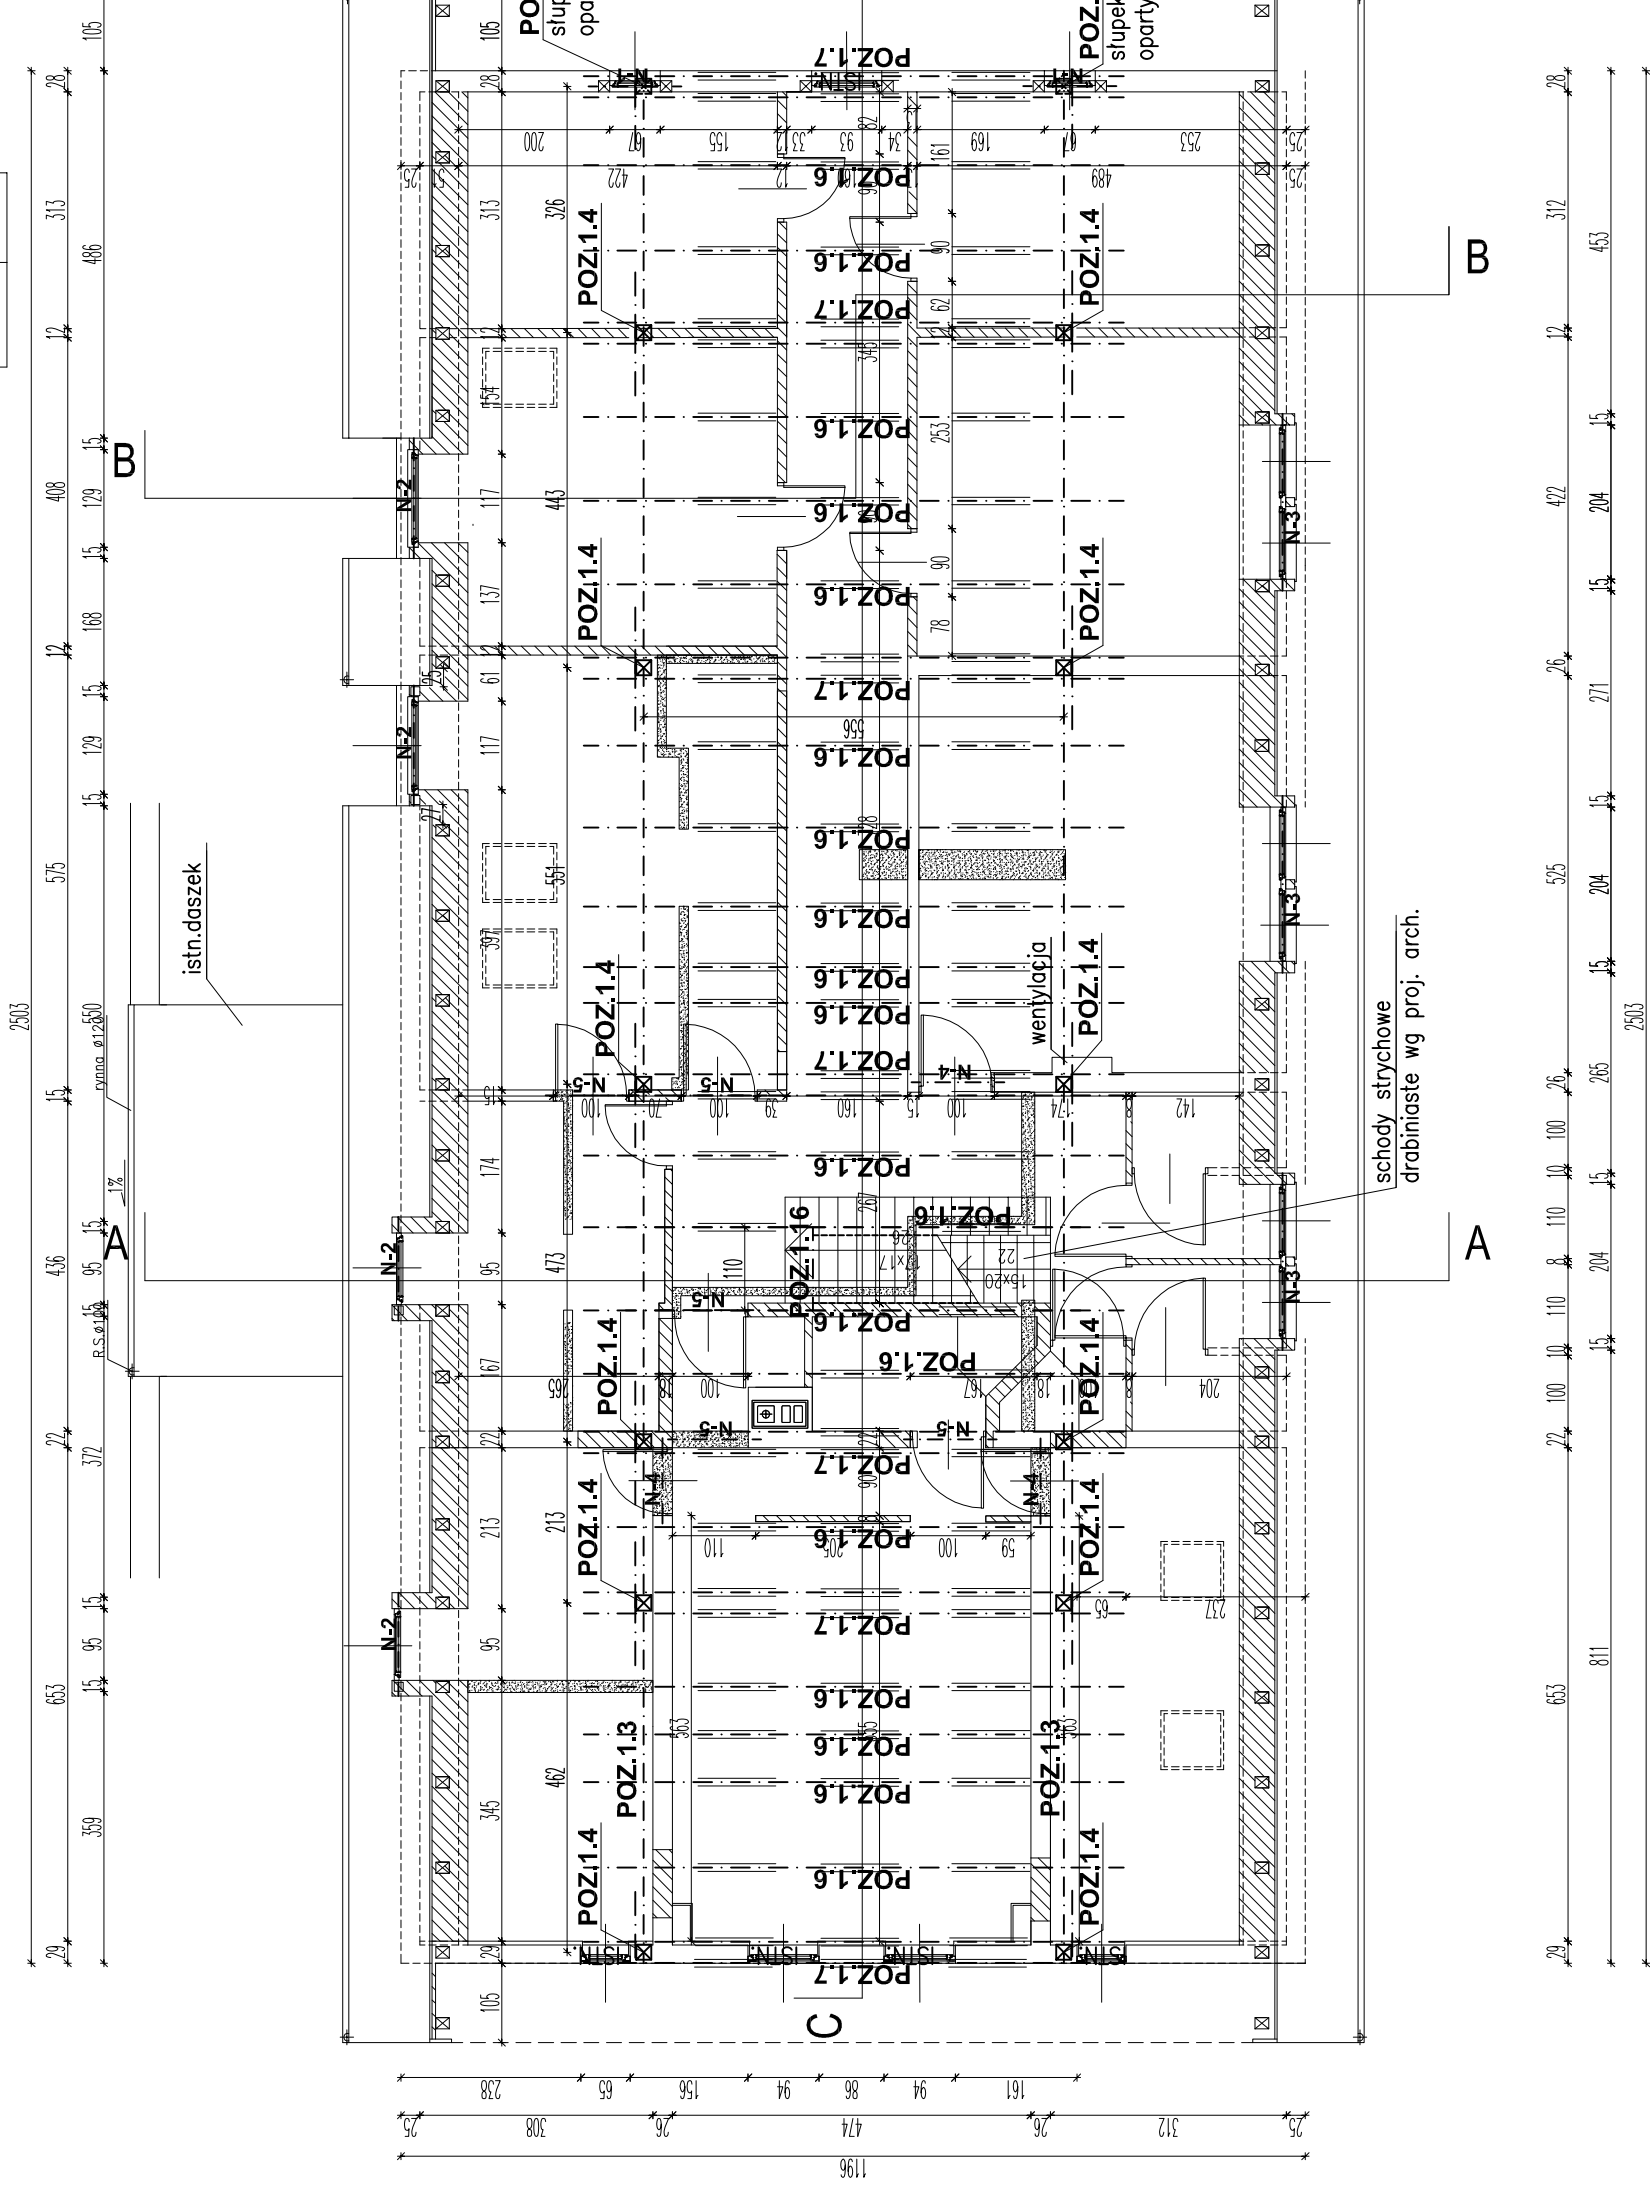

# DREWNO C30

MNIJSZY RYSUNEK ZOSTAŁ SKOORDYNOWANY MIĘDZYBRANŻOWO	
NUMER	TREŚĆ MODYFIKACJI
INWESTOR	Karkonoski Park Narodowy ul. Chalubińskiego 23 58-570 Jelenia Góra
PROJEKT	Przebudowa budynku Centrum Informacyjnego Karkonoskiego Parku Narodowego 58-540 Karpacz, ul. Leśna 9
FAZA	PROJEKT WYKONAWCZY
PROJEKTANT	
<input type="checkbox"/> A PROJEKT	
Pracownia Architektury arch. ZBIGNIEW ZBYSZKOWSKI 58-500 Jelenia Góra, ul. Orzeł 19/2 tel. +48(75)6426390, +48(605)579364, e-mail: biuro@projekt.com.pl	
BRANŻA	KONSTRUKCJA
PROJEKTANT	inż. Konrad Hombberger – Nr upr.191/Ww/72
WSPRACUJĄCY	Krzyszyna Lenzián
SPRAWDZAJĄCY	
PROJEKTOWAŁ	
KONSTRUKCJA	
INST. SANITARNE	
INST. ELEKTR.	
TREŚĆ RYSUNKU	
NR MODYFIKACJI	DATA
00	15.10.2009
NR RYSUNKU	SKALA
	1:100
<h2>RZUT PIĘTRA</h2>	
<h3>K.03.</h3>	