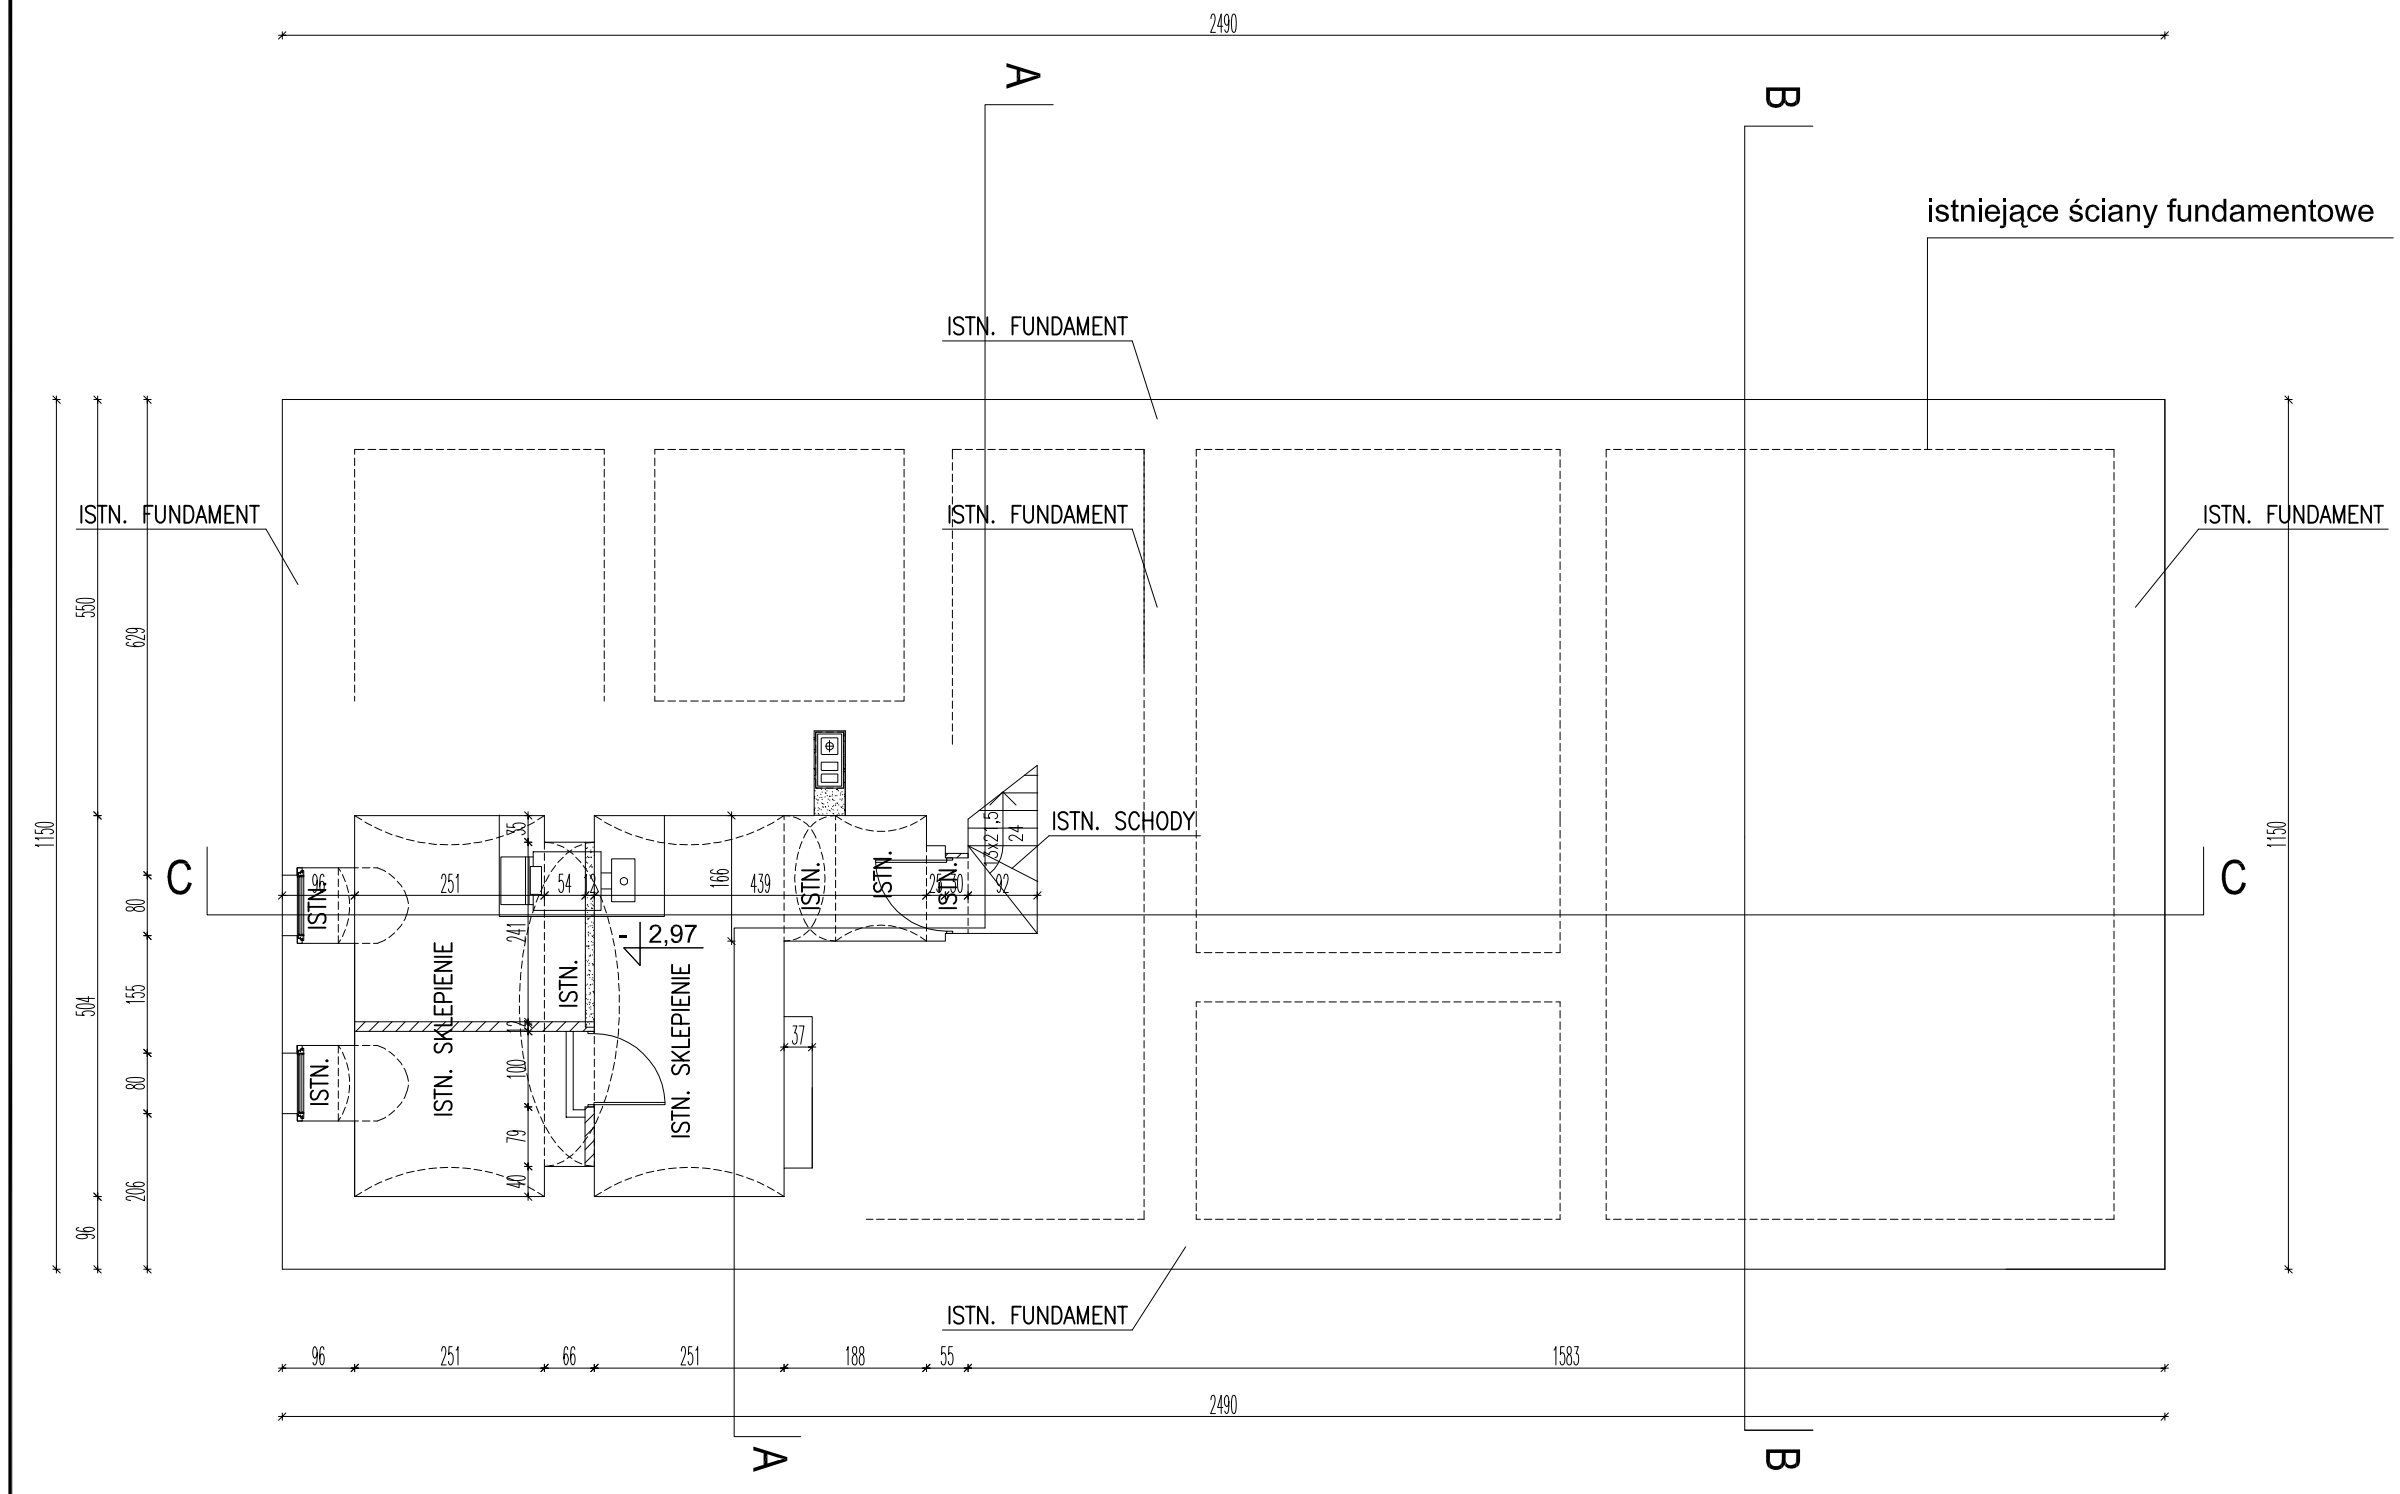

NINIEJSZY RYSUNEK ZOSTAŁ SKOORDYNOWANY MIĘDZYBRANŻOWO

NUMER	TREŚĆ MODYFIKACJI	FAZA	DATA

INWESTOR

Karkonoski Park Narodowy
ul. Chałubińskiego 23
58-570 Jelenia Góra

PROJEKT:

Przebudowa budynkuCentrum Informacyjngo Karkonoskiego Parku Narodowego

58-540 Karpacz, ul. Leśna 9

FAZA

PROJEKT WYKONAWCZY

PROJEKTANT

A PROJEKT

Pracownia Architektury arch. ZBIGNIEW ZBYSZYŃSKI 58-500 Jelenia Góra, ul. Okrzei 19/2
tel. +48(75)6426390, +48(605)579364, e-mail: biuro@aprojekt.com.pl

BRANŻA: KONSTRUKCJA

PROJEKTANT	inż. Konrad Hornberger – Nr upr.191/Ww/72
WSPÓŁPRACA	Krystyna Lendzion
SPRAWDZAJĄCY	
PROJ. BRANŻOWE	
KONSTRUKCJA	
INST. SANITARNE	
INST. ELEKTR.	

TREŚĆ RYSUNKU

RZUT PIWNICY

NR MODYFIKACJI	DATA	SKALA
00	15.10.2009	1:100

NR RYSUNKU

K.01.