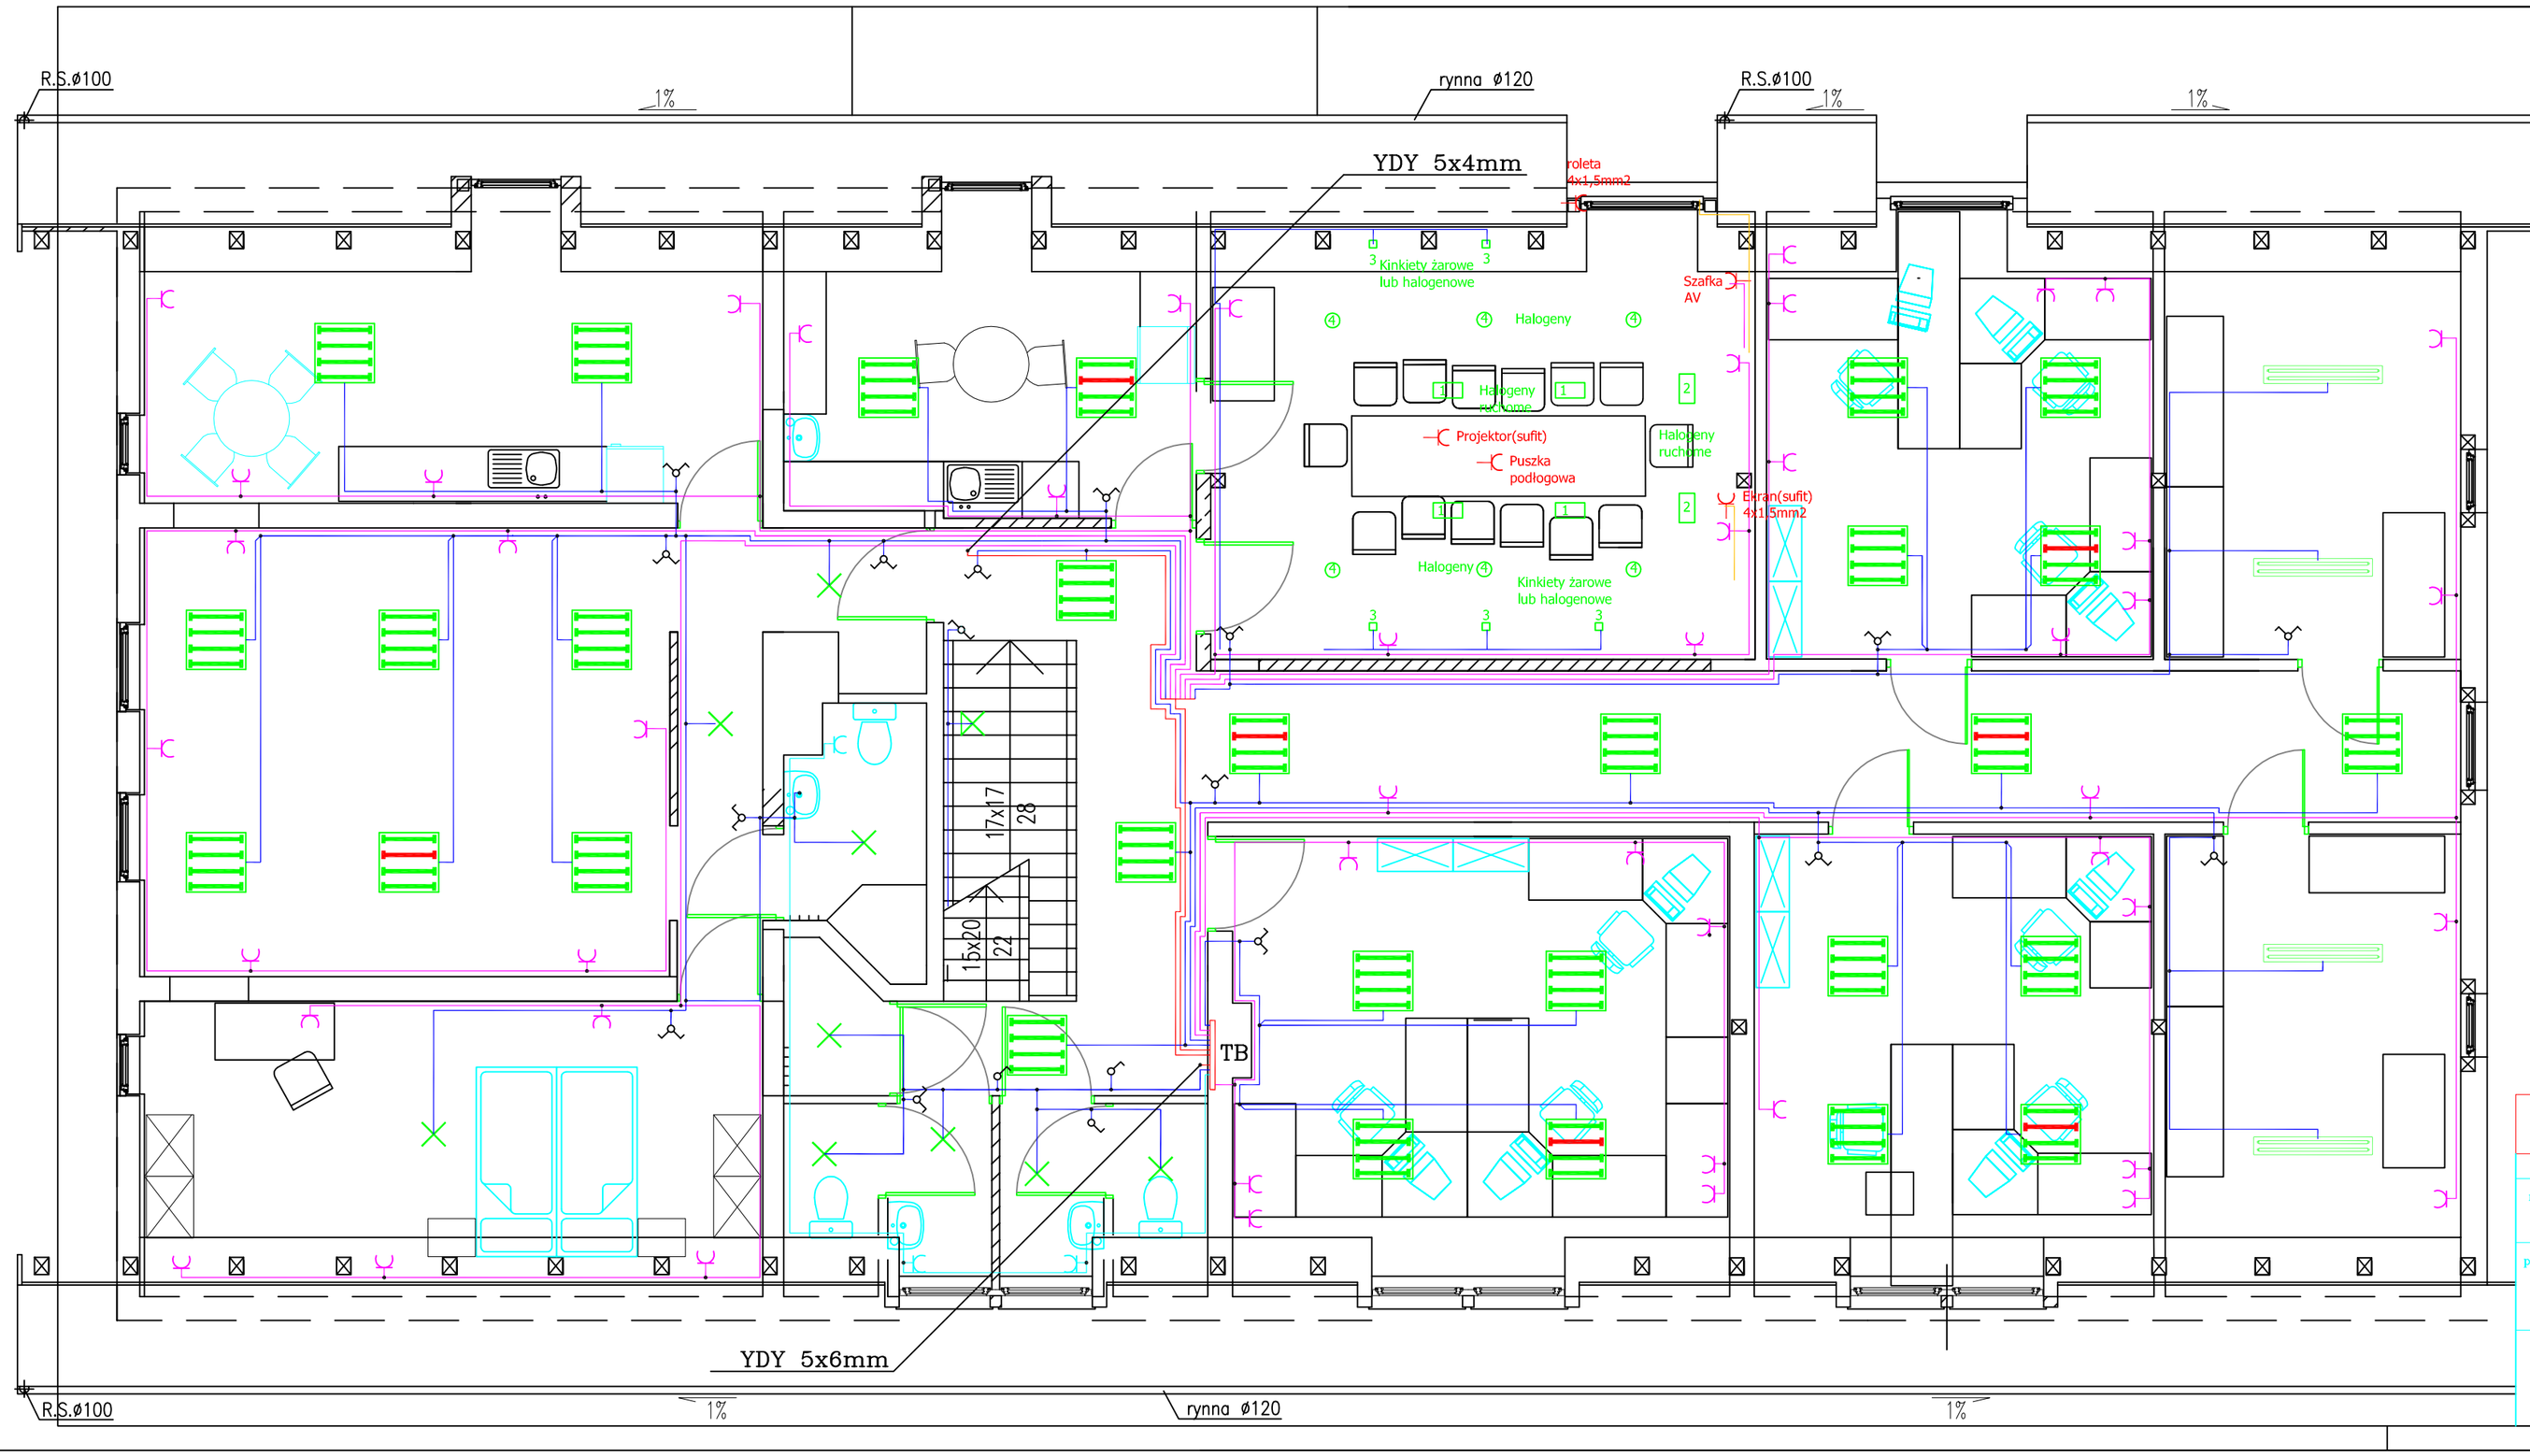

ul. Kiepury 67/46, 58-500 Jelenia Góra, Telefon (075) 75 41 880.
lub 606 100 883 adres e-mail protmel2@wp.pl

rys.	M. Mołodowski	Projekt Centrum Informacyjne Karkonoskiego Parku Narodowego 58-540 Karpacz, ul. Leśna 9	Data opracowania 09-2008
projekt	inż. T. Mołodowski Nr upr. 161/Wwm/77		Skala 1:50
		Rysunek RZUT PIĘTRA INSTALACJE ELEKTRYCZNE	Branża E.L.
			Numer rys. 4
		Inwestor Karkonoski Park Narodowy ul. Chałubińskiego 23 58-570 Jelenia Góra	