

nr	nazwa pomieszczenia	rodzaj posadzki	powierzchnia netto (m <sup>2</sup> )
-1.1	PIWNICA	plyt. ceram.	25,39
-1.2	POM. NA OLEJ	plyt. ceram.	6,50
R A Z E M			31,89

LEGENDA :

- istniejące ściany
- ściany do wyburzenia
- nowe ściany i słupy

MINIJSZY RYSUNEK ZOSTAŁ SKOORDYNOWANY MIĘDZYBRANŻOWO	
NUMER	TREŚĆ MODYFIKACJI
INWESTOR	FAZA
DATA	

Karkonoski Park Narodowy  
 ul. Chwałubińskiego 23  
 58-570 Jelenia Góra

PROJEKT: Przebudowa budynku Centrum Informacyjnego Karkonoskiego Parku Narodowego  
 58-540 Karpacz, ul. Leśna 9

FAZA: PROJEKT WYKONAWCZY

PROJEKTANT


A PROJEKT

Pracownia Architektury arch. ZBIGNIEW ZBYSZYŃSKI 58-500 Jelenia Góra, ul. Okrzei 19/2  
 tel. +48(75)6426390, +48(605)79364, e-mail: biuro@projekt.com.pl

BRANŻA	ARCHITEKTURA
PROJEKTANT	arch. Mirosław Jaskólski – Nr upr.326/87/UW
WSPÓŁPRACOWNIK	Roch Wasilucionek
SPRZĄDZĄCY	arch. Zbigniew Zbyszynski – Nr upr.1298/84
PROJ. BRANŻOWE	
KONSTRUKCJA	KONRAD HORNBERGER, Jelenia Góra, ul. Wisłowa13, tel. 75/764729
INST. SANITARNE	FRMA PROJEKTOWO-IZYKOWA Jacek Krystek Jelenia Góra, ul. Krasielego 7/3, tel. 80/852206
INST. ELEKTR.	PROMTEL USŁUGI PROJEKTOWE, Jelenia Góra, ul. Kępczy 67/46, tel. 665/10883

TREŚĆ RYSUNKU

RZUT PIWNICY		
NR MODYFIKACJI	DATA	SKALA
00	10.2009	1:100
NR RYSUNKU		A.02.

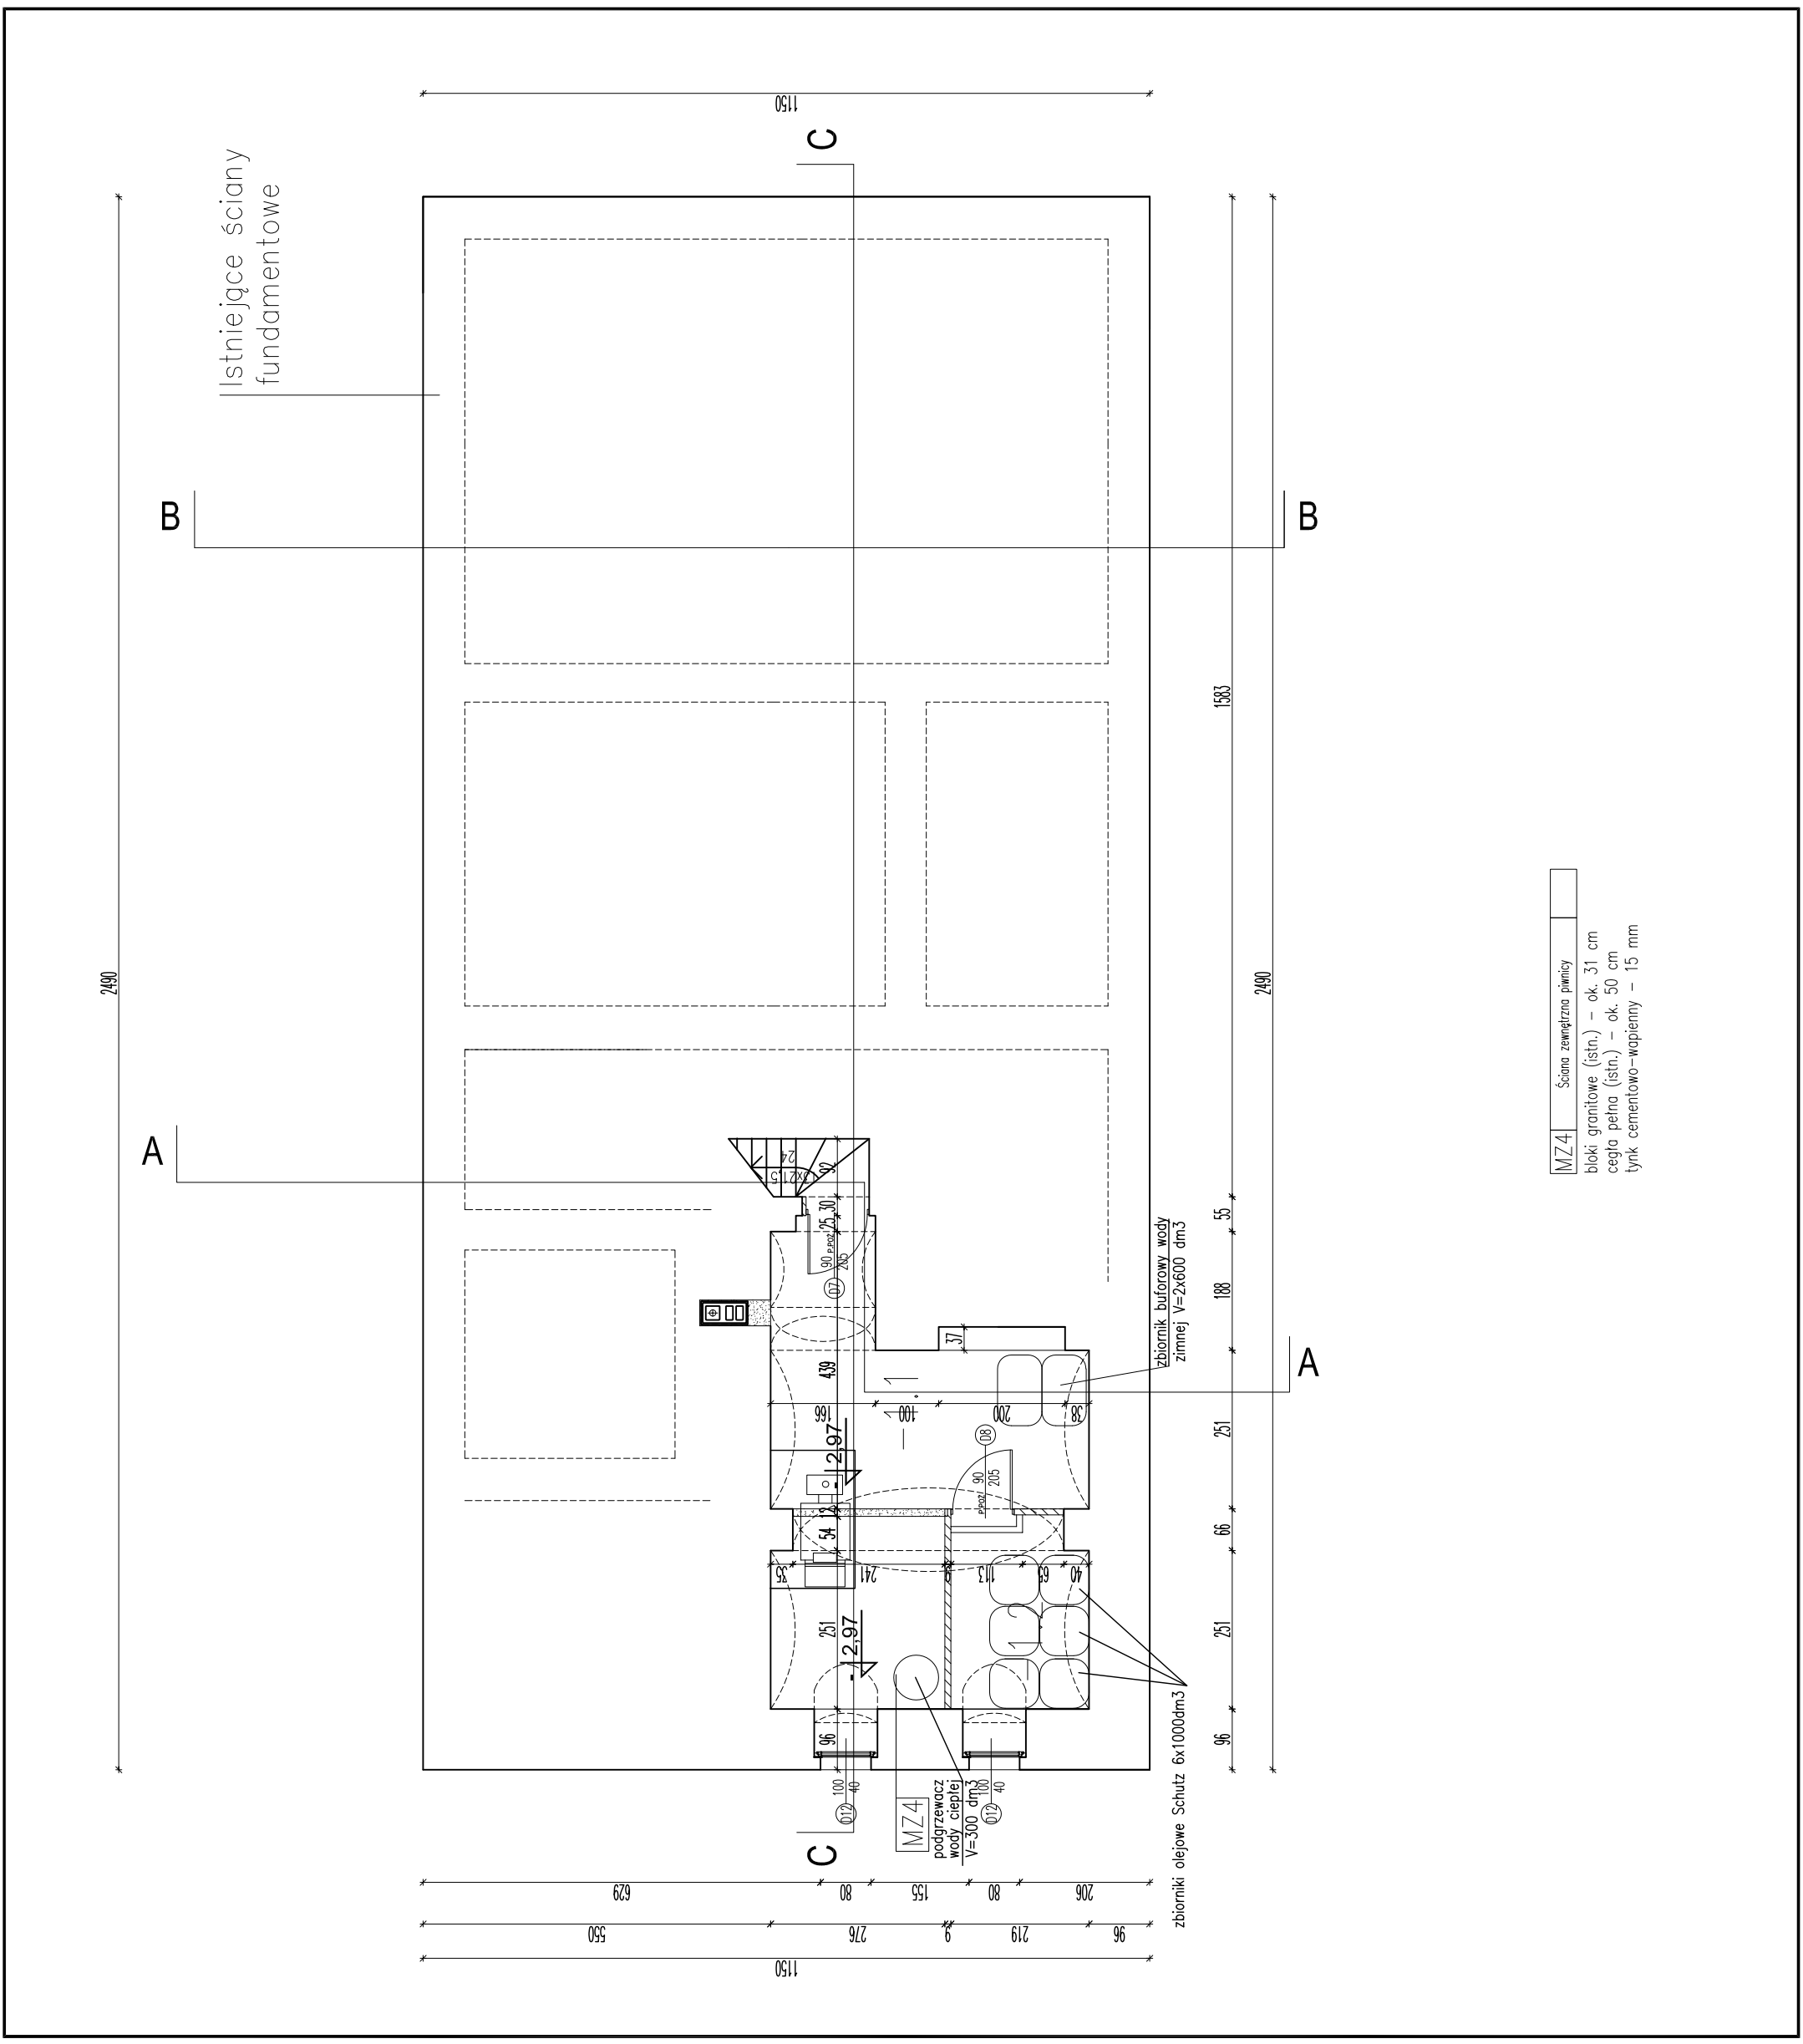

MZ4	Ściana zewnętrzna piwnicy
	bloki granitowe (istn.) – ok. 31 cm
	cegła pełna (istn.) – ok. 50 cm
	tylnk cementowo-wapienny – 15 mm