

nr	nazwa pomieszczenia	rodzaj posadzki	powierzchnia netto (m <sup>2</sup> )
1.12	KORYTARZ	plyt. ceram.	32,64
1.13	SALKI SEMINARIJNA	wyk. dywan.	21,08
1.14	PRACOWNIA NR1	wyk. dywan.	15,43
1.15	MAGAZYN	plyt. ceram.	10,09
1.16	MAGAZYN	plyt. ceram.	10,58
1.17	PRACOWNIA NR2	wyk. dywan.	17,52
1.18	PRACOWNIA NR3	wyk. dywan.	21,06
1.19	WC. DAMSKI	plyt. ceram.	2,76
1.20	WC. MĘSKI	plyt. ceram.	2,76
1.21	PRYSZNIC	plyt. ceram.	1,60
1.22	ZAPLECZE SALKI SEMINARIJNEJ	plyt. ceram.	9,44
ZAPLECZE SOCJALNE			
1.23	KORYTARZ	plyt. ceram.	7,96
1.24	POM. SOCJALNE1	plyt. ceram.	12,88
1.25	POM. SOCJALNE2	wyk. dywan.	26,28
1.26	POM. SOCJALNE3	wyk. dywan.	11,72
1.27	ŁAZIENKA	plyt. ceram.	3,72
R A Z E M			207,06

**LEGENDA :**

— — — — — istniejące ściany

▨ — — — — — ściany do wyburzenia

▩ — — — — — nowe ściany i słupy

NIJĘJSZY RYSUNEK ZOSTAŁ SKOORDYNOWANY MIĘDZYBRANŻOWO

NUMER	TREŚĆ MODYFIKACJI	FAZA	DATA
INWESTOR	Karkonoski Park Narodowy ul. Chalubińskiego 23 58-570 Jelenia Góra		

PROJEKT: Przebudowa budynku Centrum Informacyjnego  
Karkonoskiego Parku Narodowego  
58-540 Karpacz, ul. Leśna 9

FAZA: PROJEKT WYKONAWCZY  
PROJEKTANT

A PROJEKT

Pracownia Architektury arch. ZBIGNIEW ZBYSZYŃSKI 58-500 Jelenia Góra, ul. Okrzei 19/2  
tel. +48(75)6426390, +48(605)59364, e-mail: biuro@projekt.com.pl

BRANŻA: ARCHITEKTURA

PROJEKT: arch. Mirosław Juszkowski – Nr upr.326/87/UW

WSPERZAGA: Roch Wasilczonek

SPOMAGACZY: arch. Zbigniew Zbyszynski – Nr upr.1298/84

PROJ. BRANŻOWE


KONSTRUKCJA: KONRAD HORNBERGER, Jelenia Góra, ul. Wisłowa13, tel. 75/764729

INST. SANITARNE: FIRMA PROJEKTOWO-USŁUGOWA Jacek Krysiak Jelenia Góra, ul. Krasibłoga 7/3, tel. 601/86206

INST. ELEKTR.: PROMIEL USŁUGI PROJEKTOWE, Jelenia Góra, ul. Kępczy 67/46, tel. 606/100883

TREŚĆ RYSUNKU

<b>RZUT PIĘTRA</b>	
NR MODYFIKACJI	DATA
00	10.2009
NR RYSUNKU	SKALA
	1:100
<b>A.04.</b>	

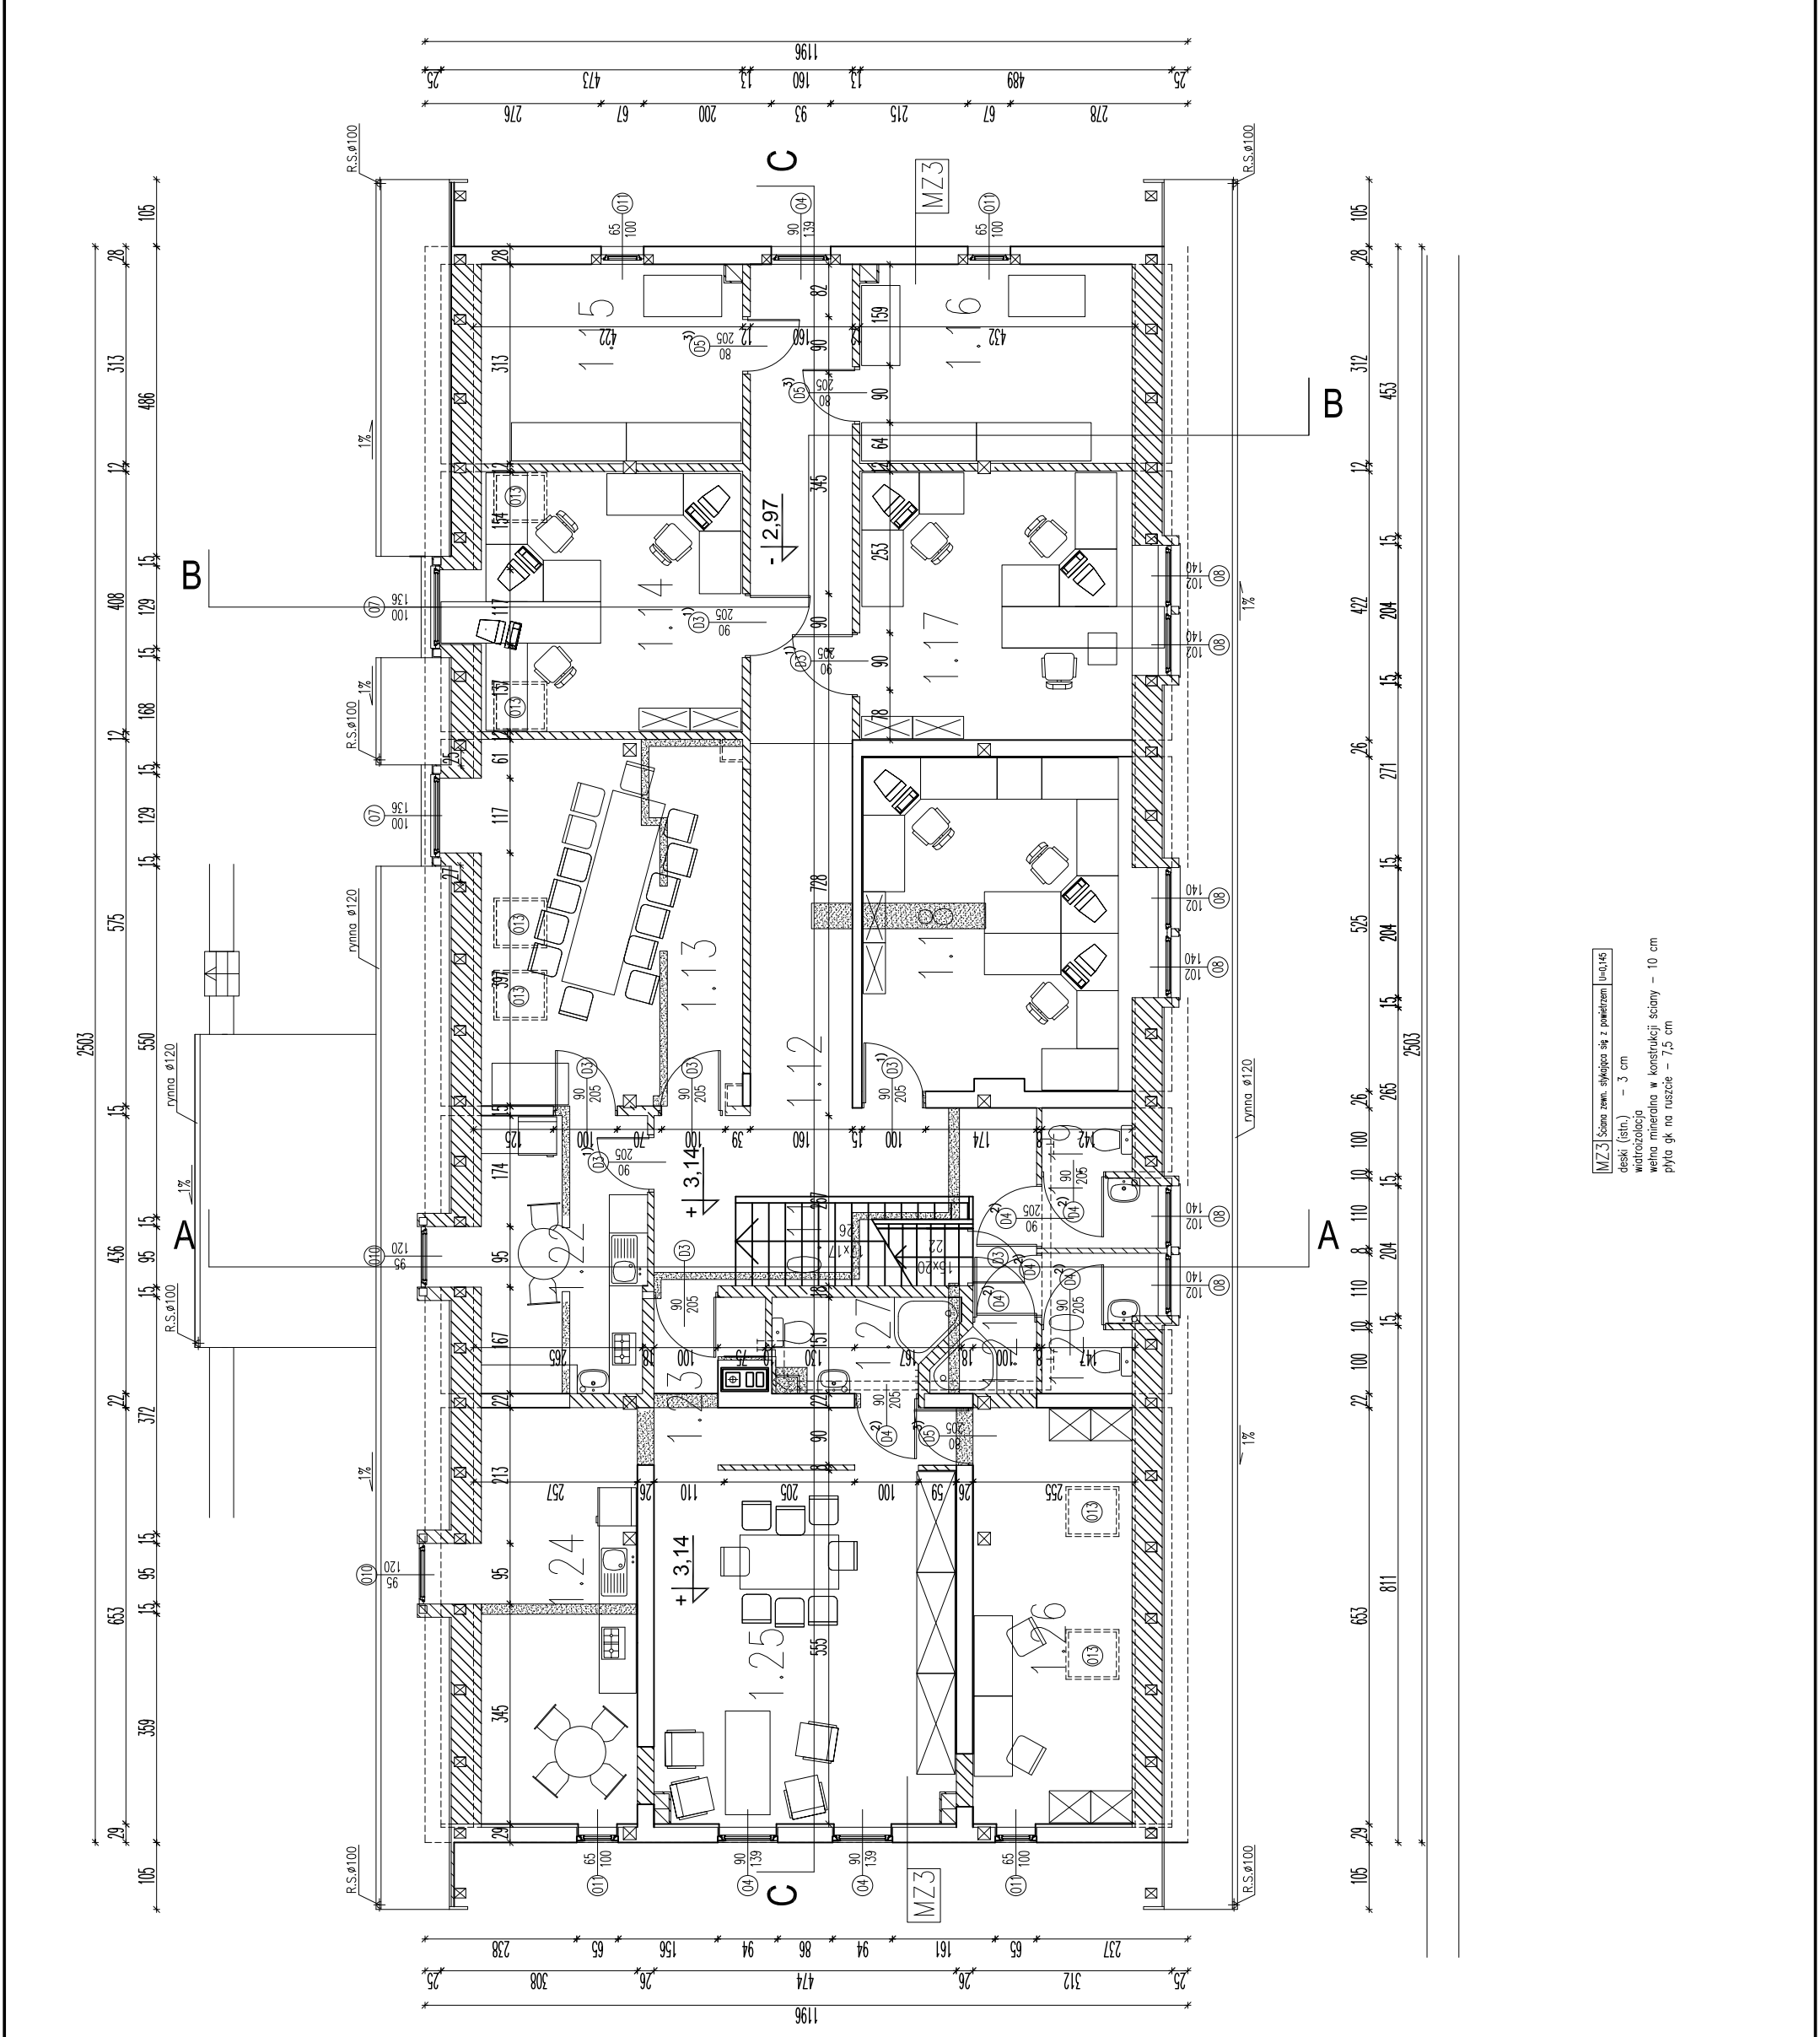

MZ3 Ściana zewn. stykająca się z powietrzem (m<sup>2</sup>)  
deski (stn.) – 3 cm  
wełna mineralna w konstrukcji ściany – 10 cm  
płyta gk na ruszcie – 7,5 cm