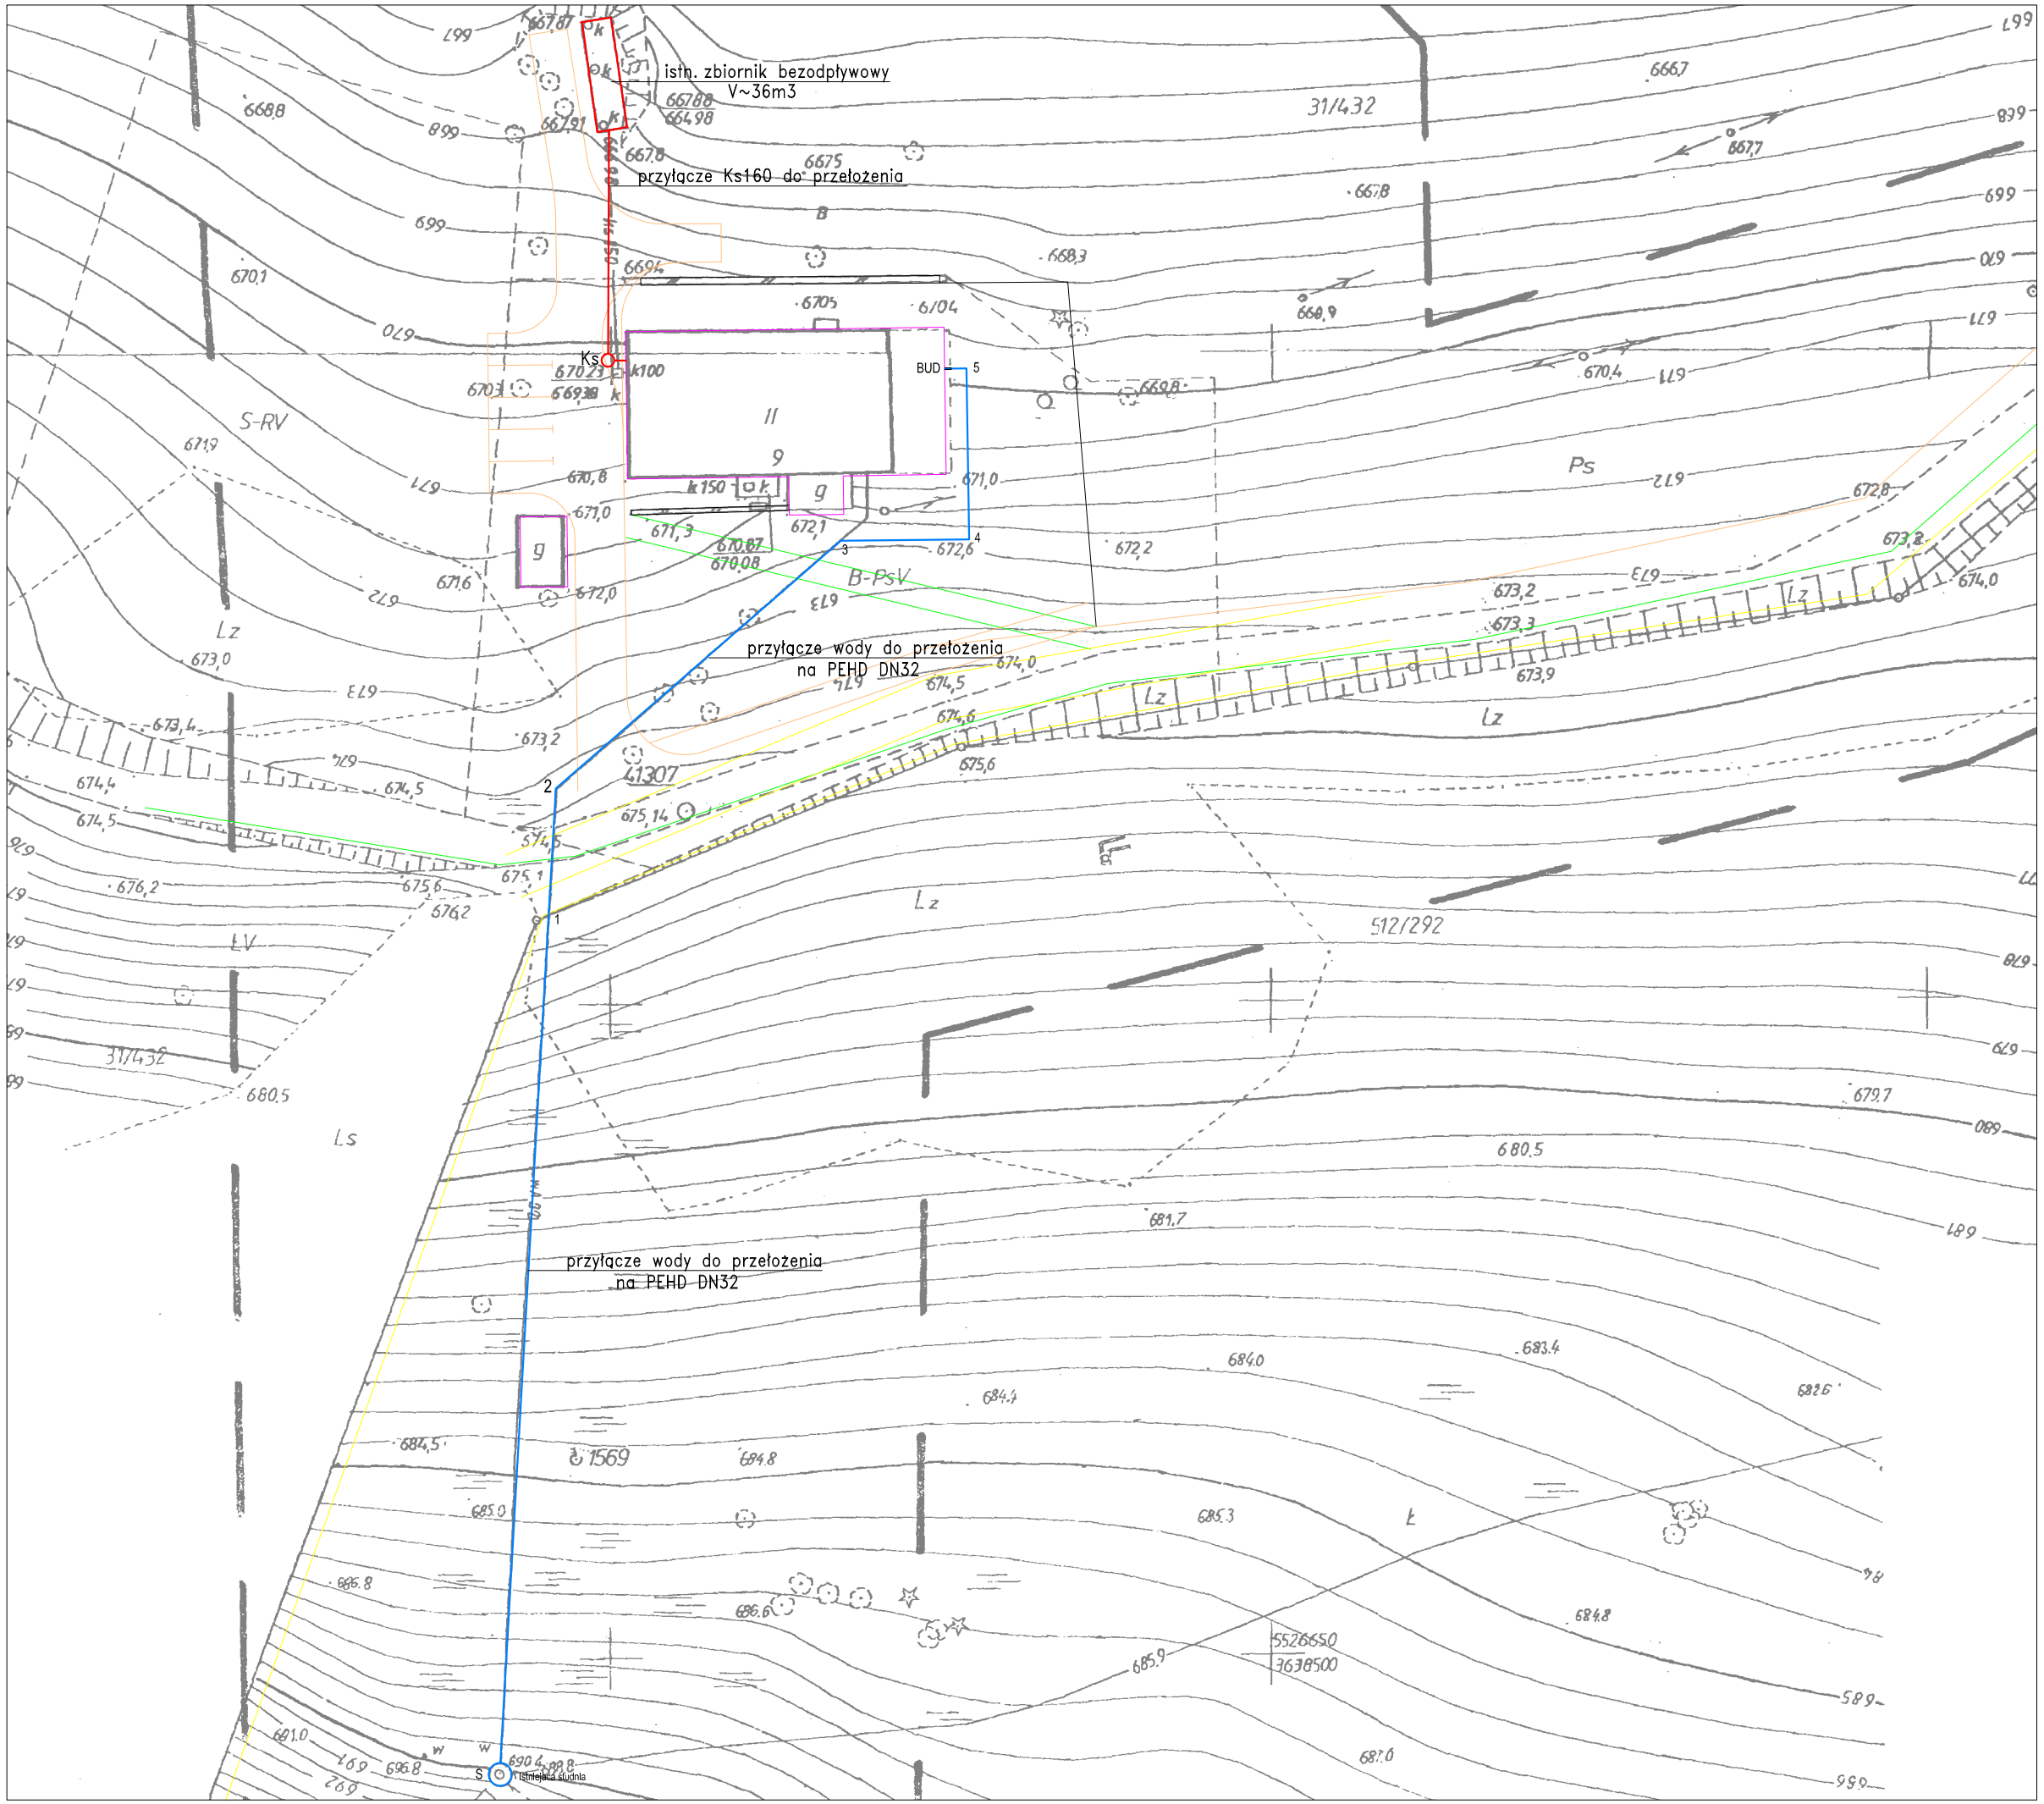

INWESTOR

Karkonoski Park Narodowy
ul. Chałubińskiego 23
58-570 Jelenia Góra

PROJEKT:

Centrum Informacyjne Karkonoskiego
Parku Narodowego

58-540 Karpacz, ul. Leśna 9

FAZA

PROJEKT BUDOWLANY

PROJEKTANT

A PROJEKT

Pracownia Architektury arch. ZBIGNIEW ZBYSZYŃSKI 58-500 Jelenia Góra, ul. Okrzei 19/2
tel. +48(75)6426390, +48(605)579364, e-mail: biuro@aprojekt.com.pl

BRANŻA	INSTALACJE SANITARNE
PROJEKTANT	mgr inż. Jacek Krystek – Nr upr.7/98/JG
SPRAWDZAJĄCY	inż. Jacek Smoleń – Nr upr.687/01/DUW
PROJ. BRANŻOWE	
KONSTRUKCJA	KONRAD HORNBERGER, Jelenia Góra, ul. Wiśniowa13, tel. 75/7644729
INST. SANITARNE	FIRMA PROJEKTOWO-USŁUGOWA Jacek Krystek Jelenia Góra, ul. Krasickiego 7/3, tel. 075/7522145
INST. ELEKTR.	PROMTEL USŁUGI PROJEKTOWE, Jelenia Góra, ul. Kiepury 67/46, tel. 606/100883

TREŚĆ RYSUNKU

Przyłącza kanalizacji sanit. i wody
Mapa sytuacyjna

NR MODYFIKACJI	DATA	SKALA
00	10.2009	1:500

NR RYSUNKU

IS.01.