


Umiejscowienie płyt solarnych
Vitosol 2,5

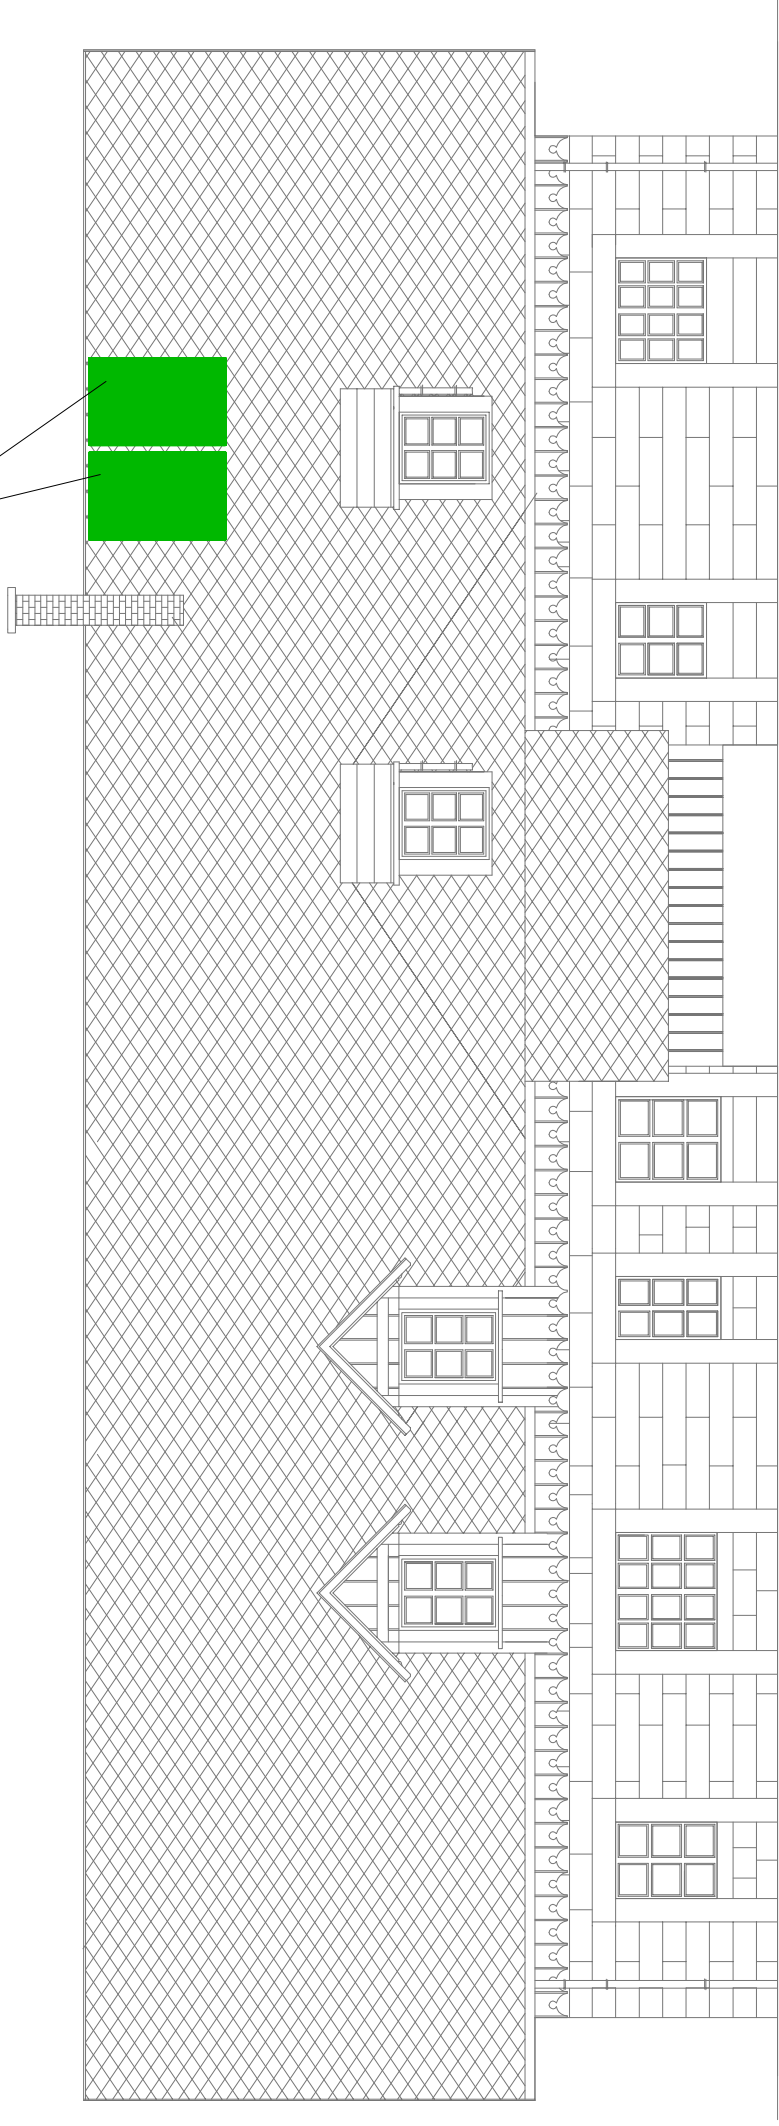

INWESTOR

Karkonoski Park Narodowy
ul. Chatubińskiego 23
58-570 Jelenia Góra

PROJEKT

Centrum Informacyjne Karkonoskiego
Parku Narodowego
58-540 Karpacz, ul. Leśna 9

FAZA

PROJEKT BUDOWLANY

PROJEKTANT

 **A PROJEKT**

Pracownia Architektury arch. ZBIGNIEW ZBYSZYŃSKI 58-500 Jelenia Góra, ul. Okrzei 19/2
tel. +48(75)6426390, +48(605)93364, e-mail: biuro@aprojekt.com.pl

BRANŻA

INSTALACJE SANITARNE

PROJEKTANT

mgr inż. Jacek Krystek – Nr upr. 7/98/JG

SPRAWDZĄCY

inż. Jacek Smoleń – Nr upr. 687/01/DUW

PROJ. BRAWNOME

KONWID HORNERGER, Jelenia Góra, ul. Mieszana 13, tel. 75/7644729

INST. SANITARNE

FIRMA PROJEKTOWO-USŁUGOWA Jacek Krystek, Jelenia Góra, ul. Krasińskiego 7/3, tel. 075/1522145

INST. ELEKTR.

PROMTEL USŁUGI PROJEKTOWE, Jelenia Góra, ul. Kępczy 67/46, tel. 606/100883

TREŚĆ RYSUNKU

Kolektory słoneczne
Elewacja południowa

NR MODYFIKACJI

00

DATA

10.2009

SKALA

1:100

NR RYSUNKU

IS.15.