interi

GRANICA OPRACOWANIA

OPRACOWANIE JEST WŁASNOŚCIĄ INTELEKTUALNĄ
PRACOWNI PROJEKTOWEJ interiGO
- PRAWA AUTORSKIE ZASTRZEŻONE -
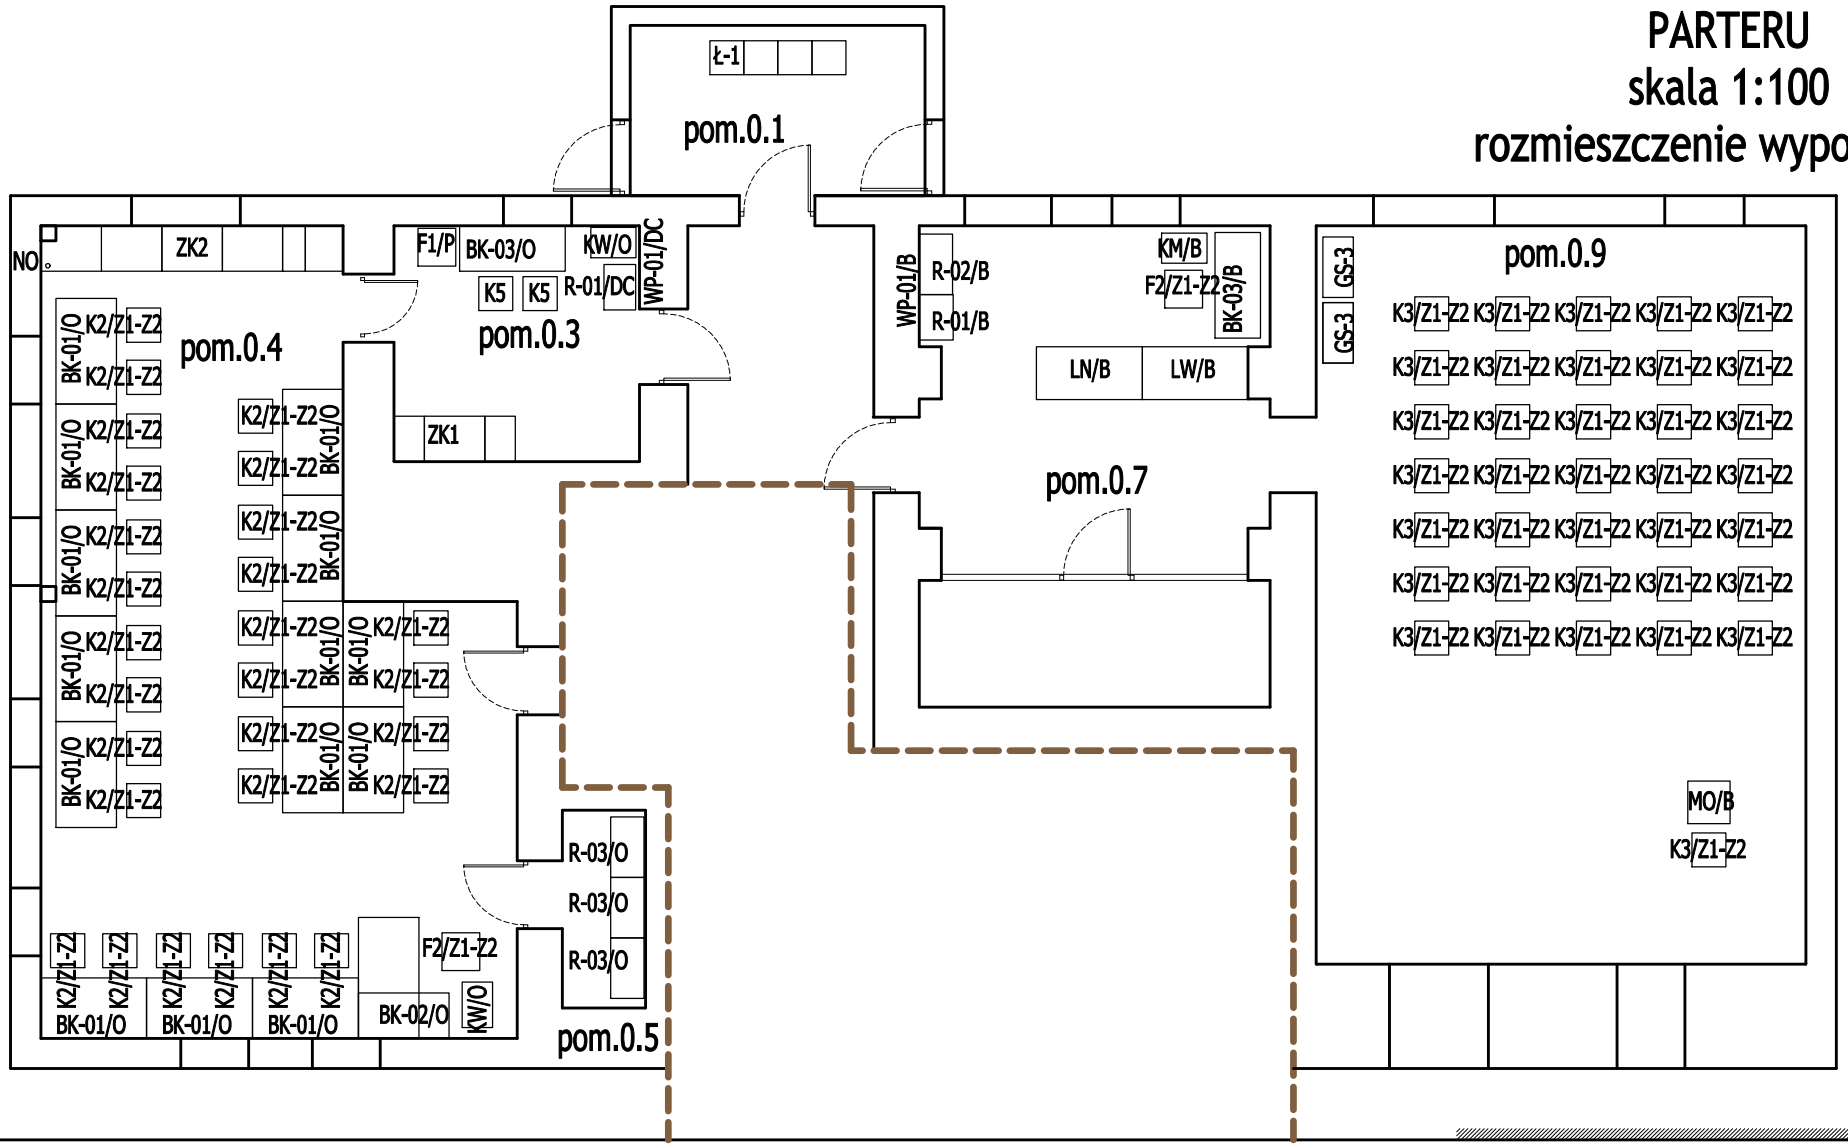
RZUT PARTERU
skala 1:100
rozmieszczenie wyposażenia