


Poziom porów: 665,00 m n.p.m.

Rzędna terenu projektowanego	665,00
Rzędna terenu istniejącego	668,62
Rzędna osi rurociągu [m]	1,88
Zagłębienie osi rurociągu	66,73
Odległości [m]	
Średnice, materiał	32x3,0 PE80_SDR11
Spadek	
Długość trasy [m]	

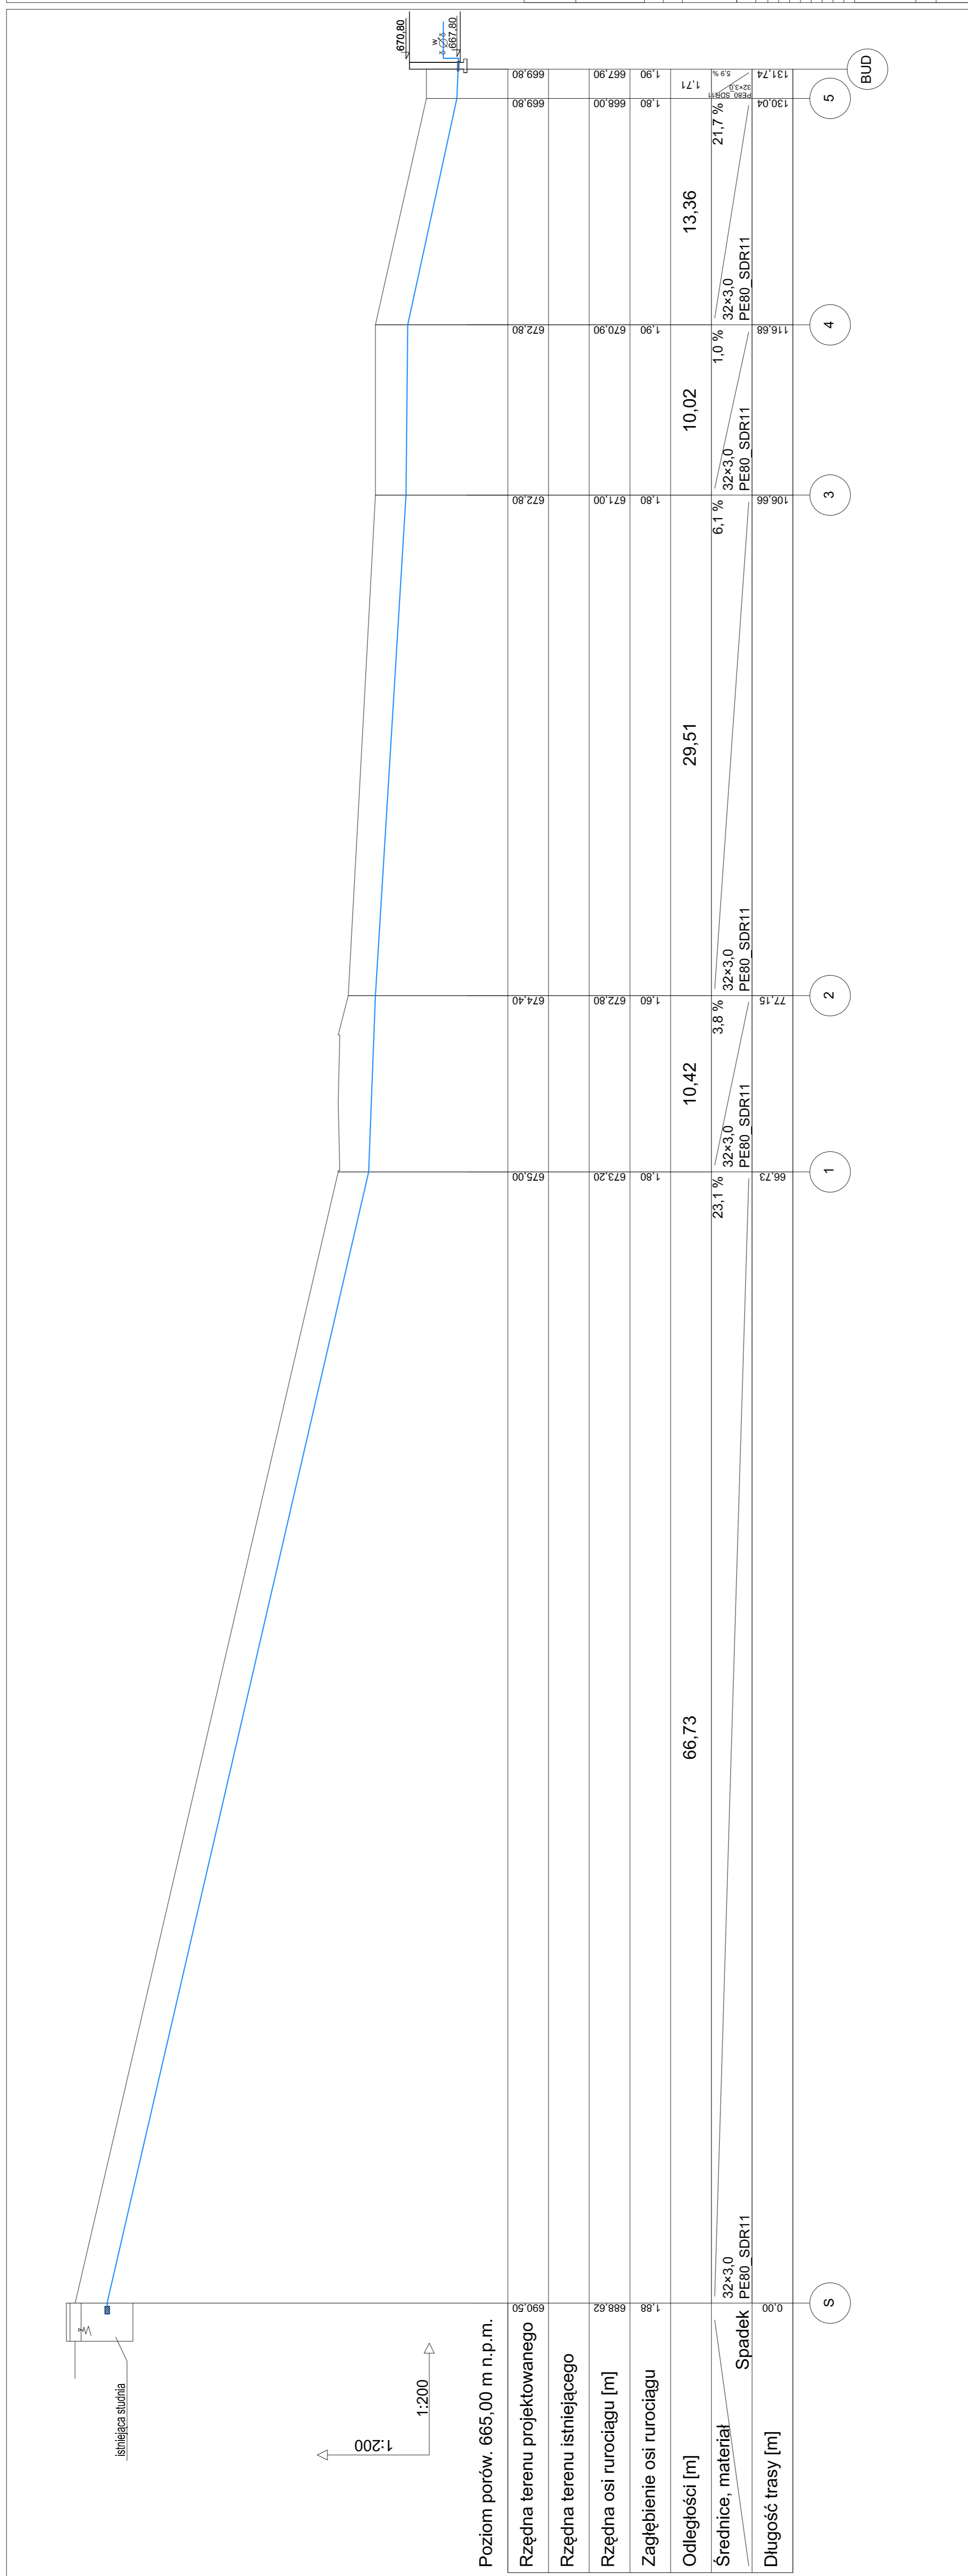

Karkonoski Park Narodowy  
 ul. Chałubińskiego 23  
 58-010 Jelenia Góra  
 Centrum Informacyjne Karkonoskiego  
 Parku Narodowego  
 56-540 Karpacz, ul. Lesna 9  
 PROJEKT BUDOWLANY  
 PROJEKTANT

**A PROJEKT**

Instalacja sanitarna  
 PRACE PROJEKTOWE  
 10.2009  
 1:100/100  
 IS.02